


	Stahlbeton
	Mineralfüllwolle
	XPS Dämmung
	Glasfaserbeton
	Massivholz
	Kies
	Abdichtungen
SS	Schlammstammler
ES	Einstiegschacht
VS	Verankerungsschacht
OK f Boden	Oberkante fertig Boden
DW	Dachwasser
NÜ	Notüberlauf
- - - - -	Gewachsenes Terrain

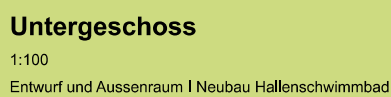

Seite 8

Legende

Stahlbeton

Mineralwolle

XPS Dämmung

Glasfaserbeton

Massivholz

Kies

Abdichtungen

SS

Schlammseparator

ES

Einstiegschacht

VS

Versickerungsschicht

OK f Boden

Oberkante fertig Boden


DW

Dachwasser

NU

Notüberlauf


Gewachsenes Terrain

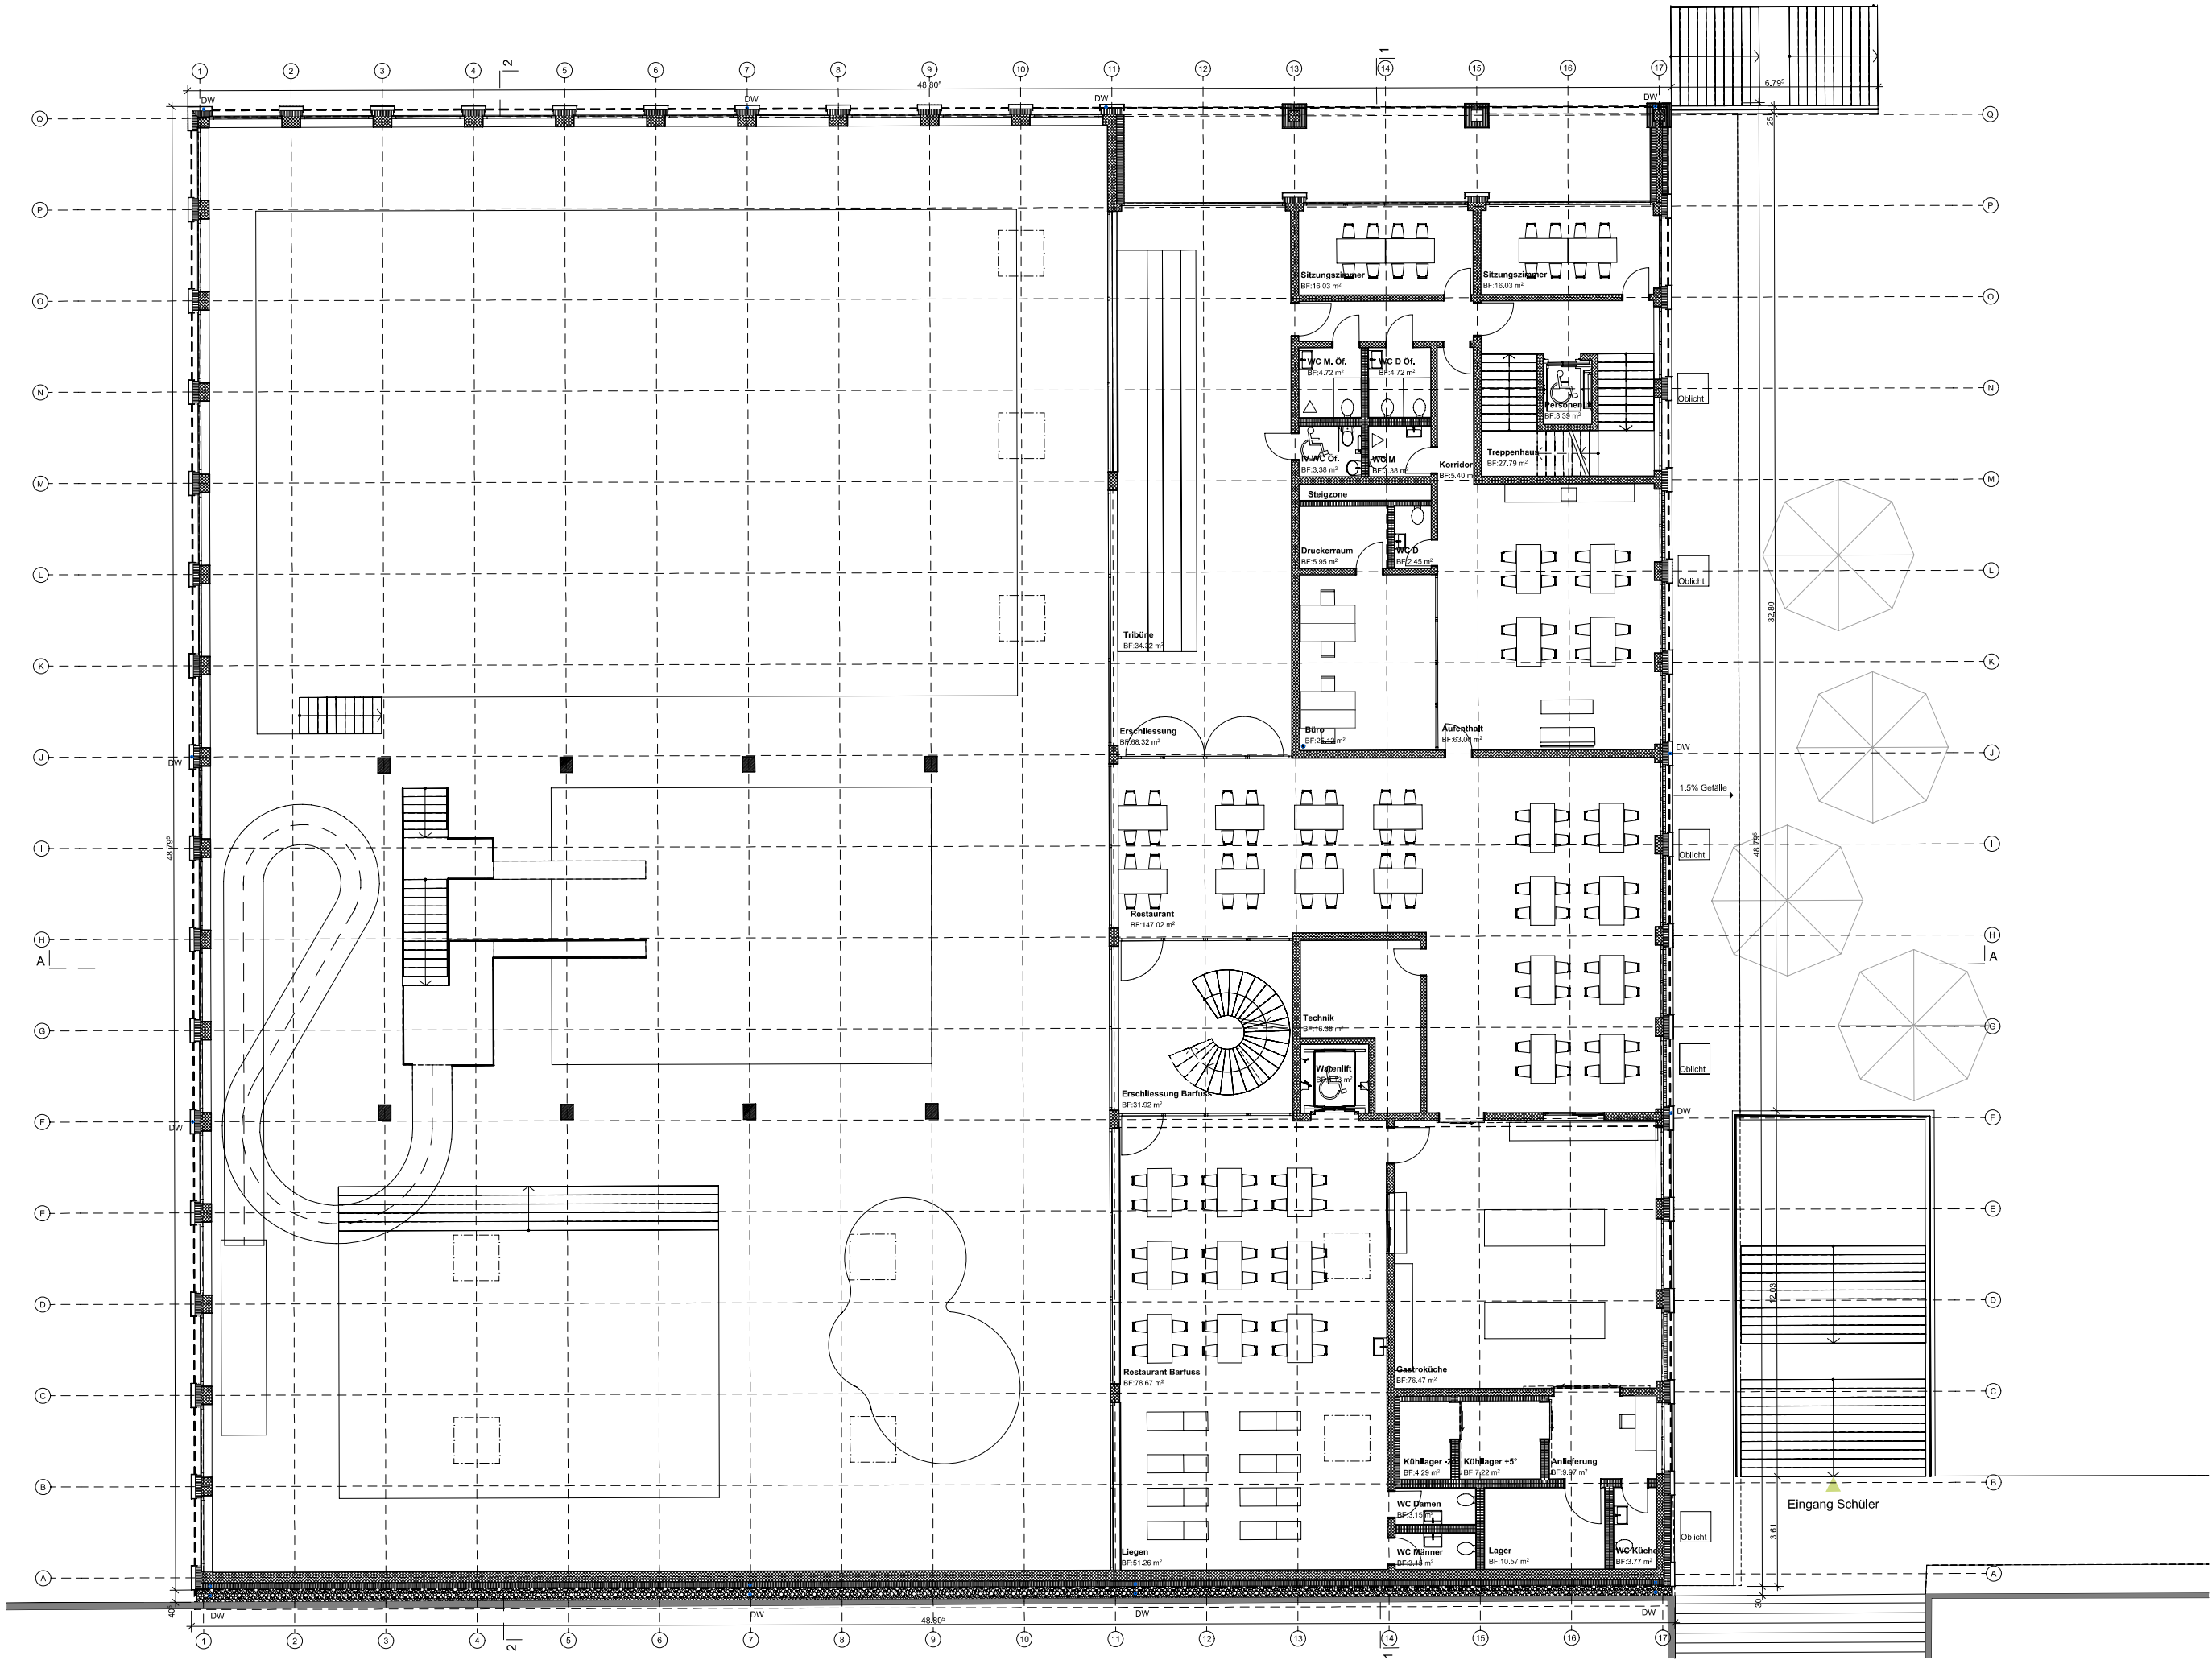

1. Obergeschoss

Legende

- Stahlbeton
- Mineralwolle
- XPS Dämmung
- Glasfaserbeton
- Massivholz
- Kies
- Abdichtungen
- SS Schlammsammler
- ES Einstiegschacht
- VS Versickerungsschicht
- OK f Boden Oberkante fertig Boden
- DW Dachwasser
- NU Notüberlauf
- Gewachsenes Terrain

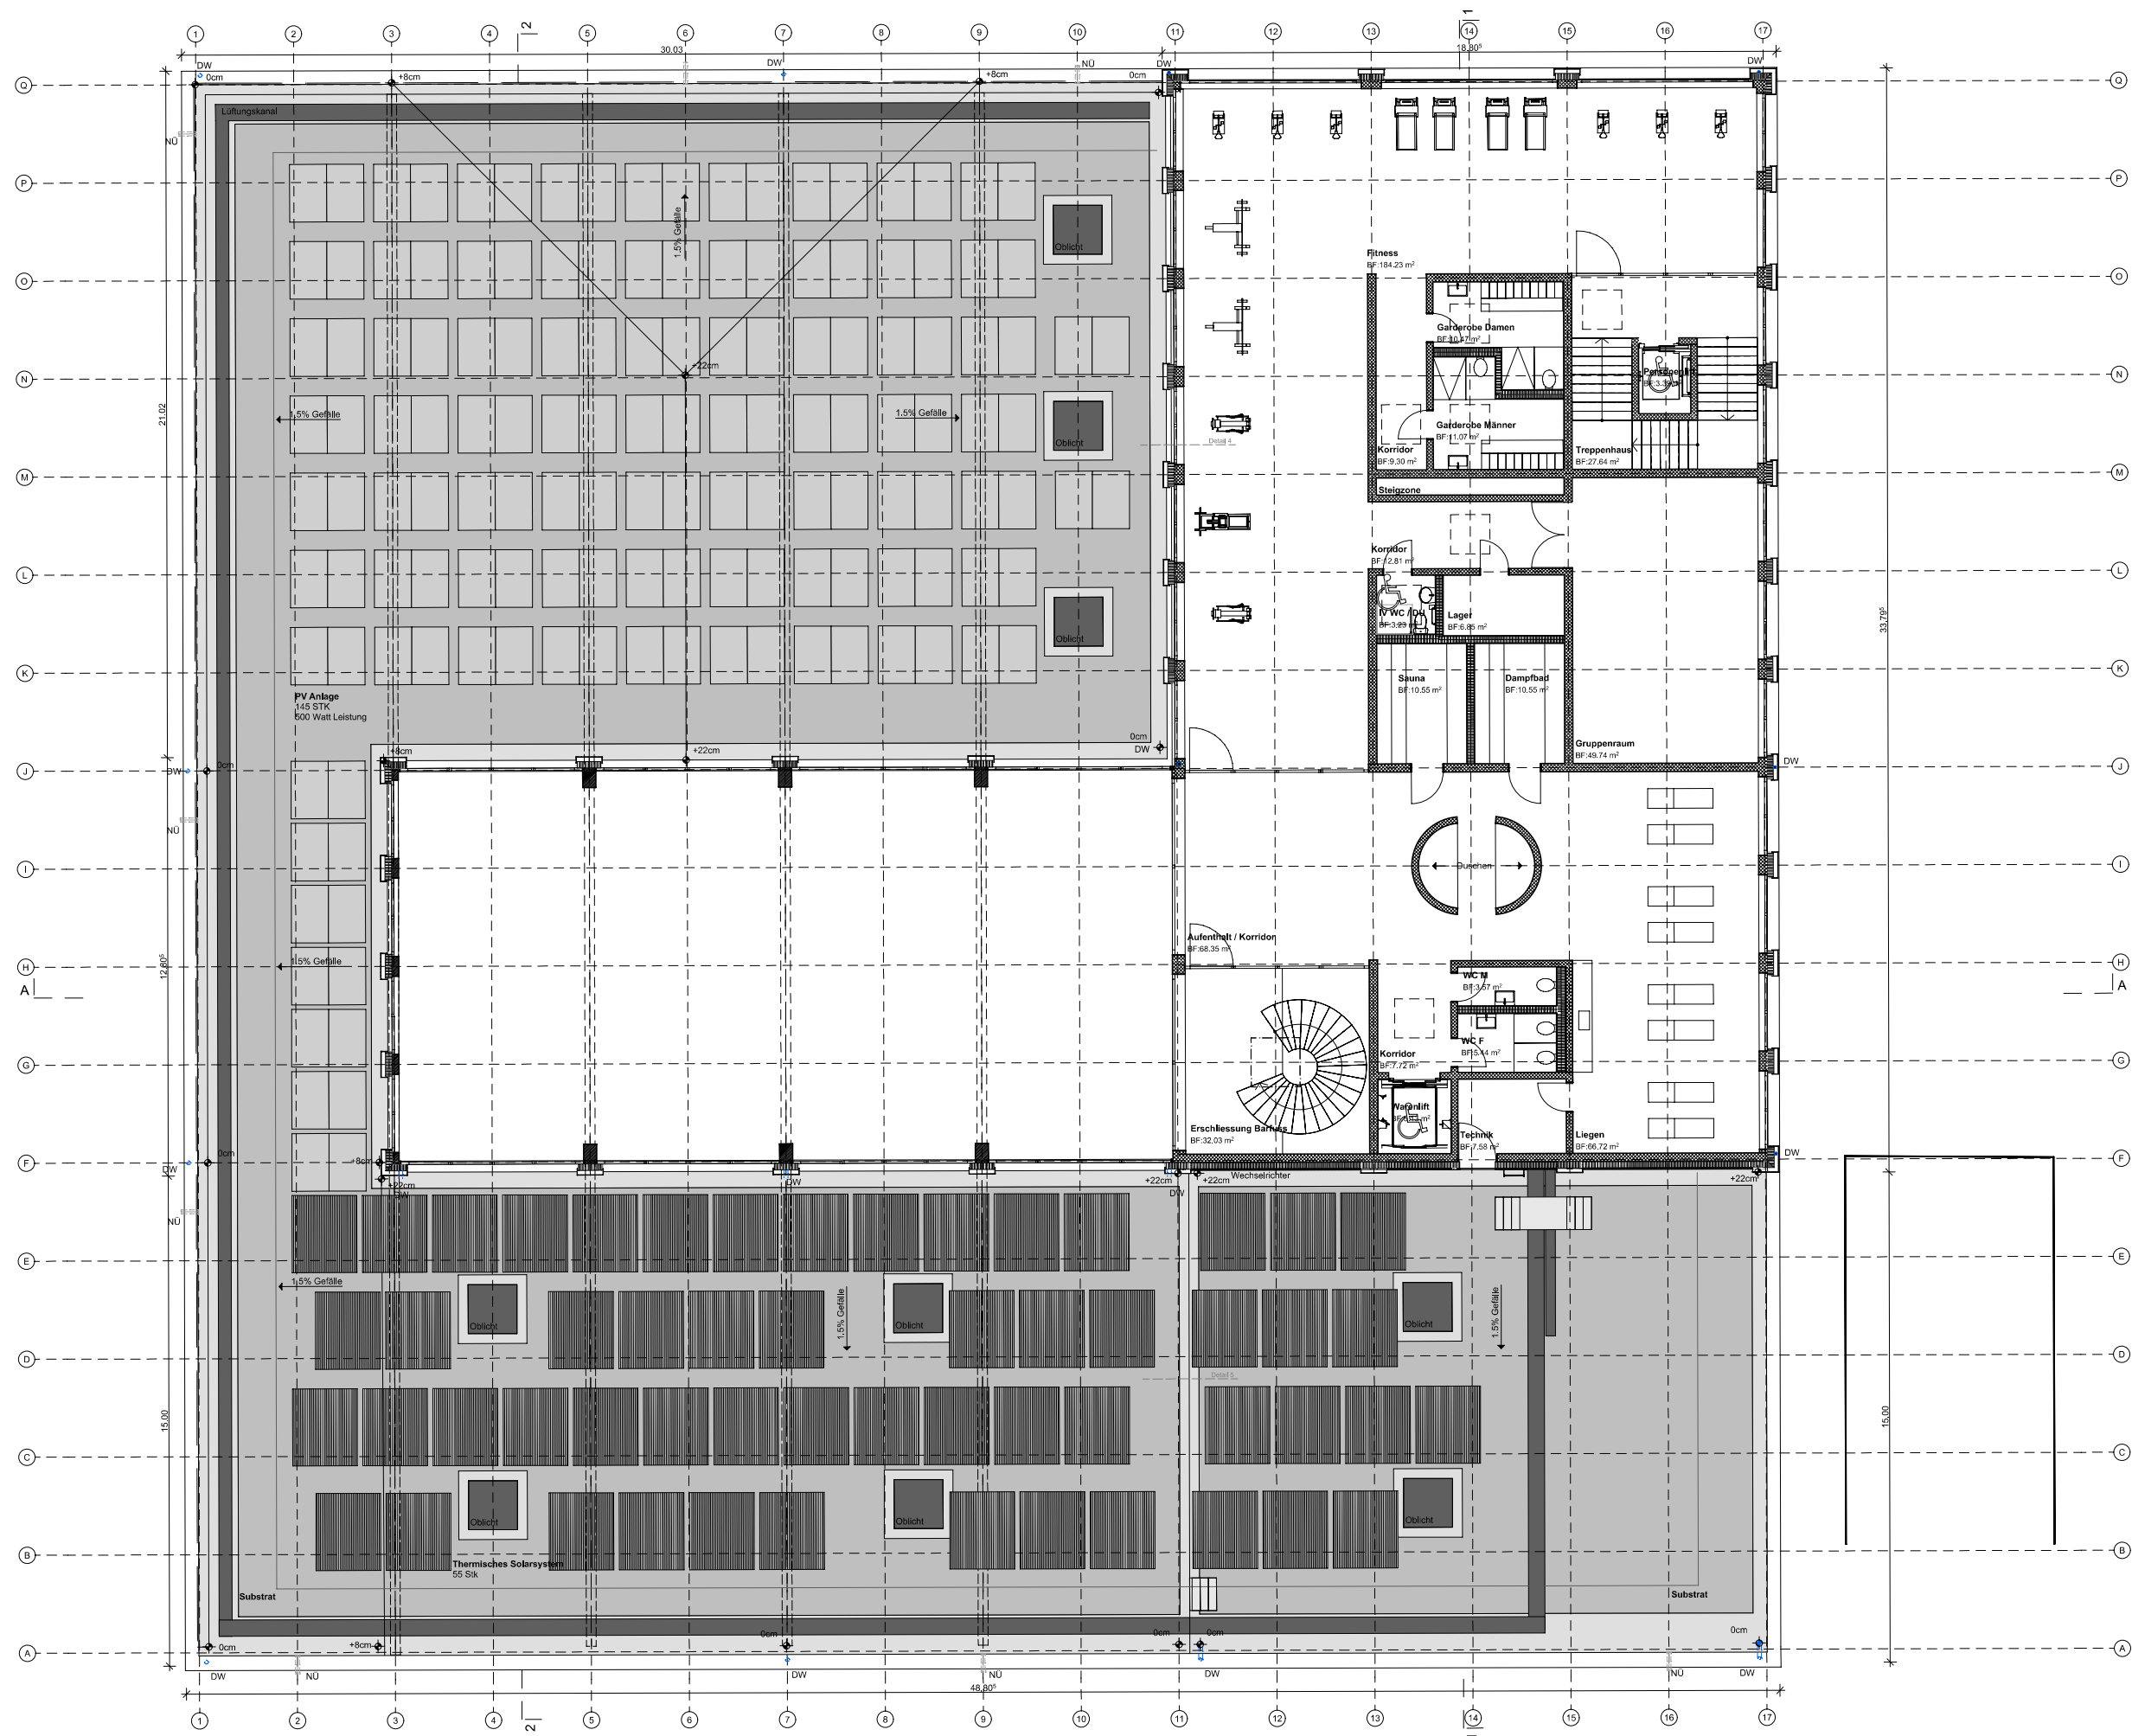

2. Obergeschoss

1:100

Entwurf und Aussenraum | Neubau Hallenschwimmbad

Legende

Stahlbeton

Mineralwolle

XPS Dämmung

Glasfaserbeton

Massivholz

Kies

Abdichtungen

SS

Schlammseparator

ES

Einstiegschacht

VS

Versickerungsschicht

OK f Boden

Oberkante fertig Boden

DW

Dachwasser

NU

Notüberlauf

Gewachsenes Terrain

