

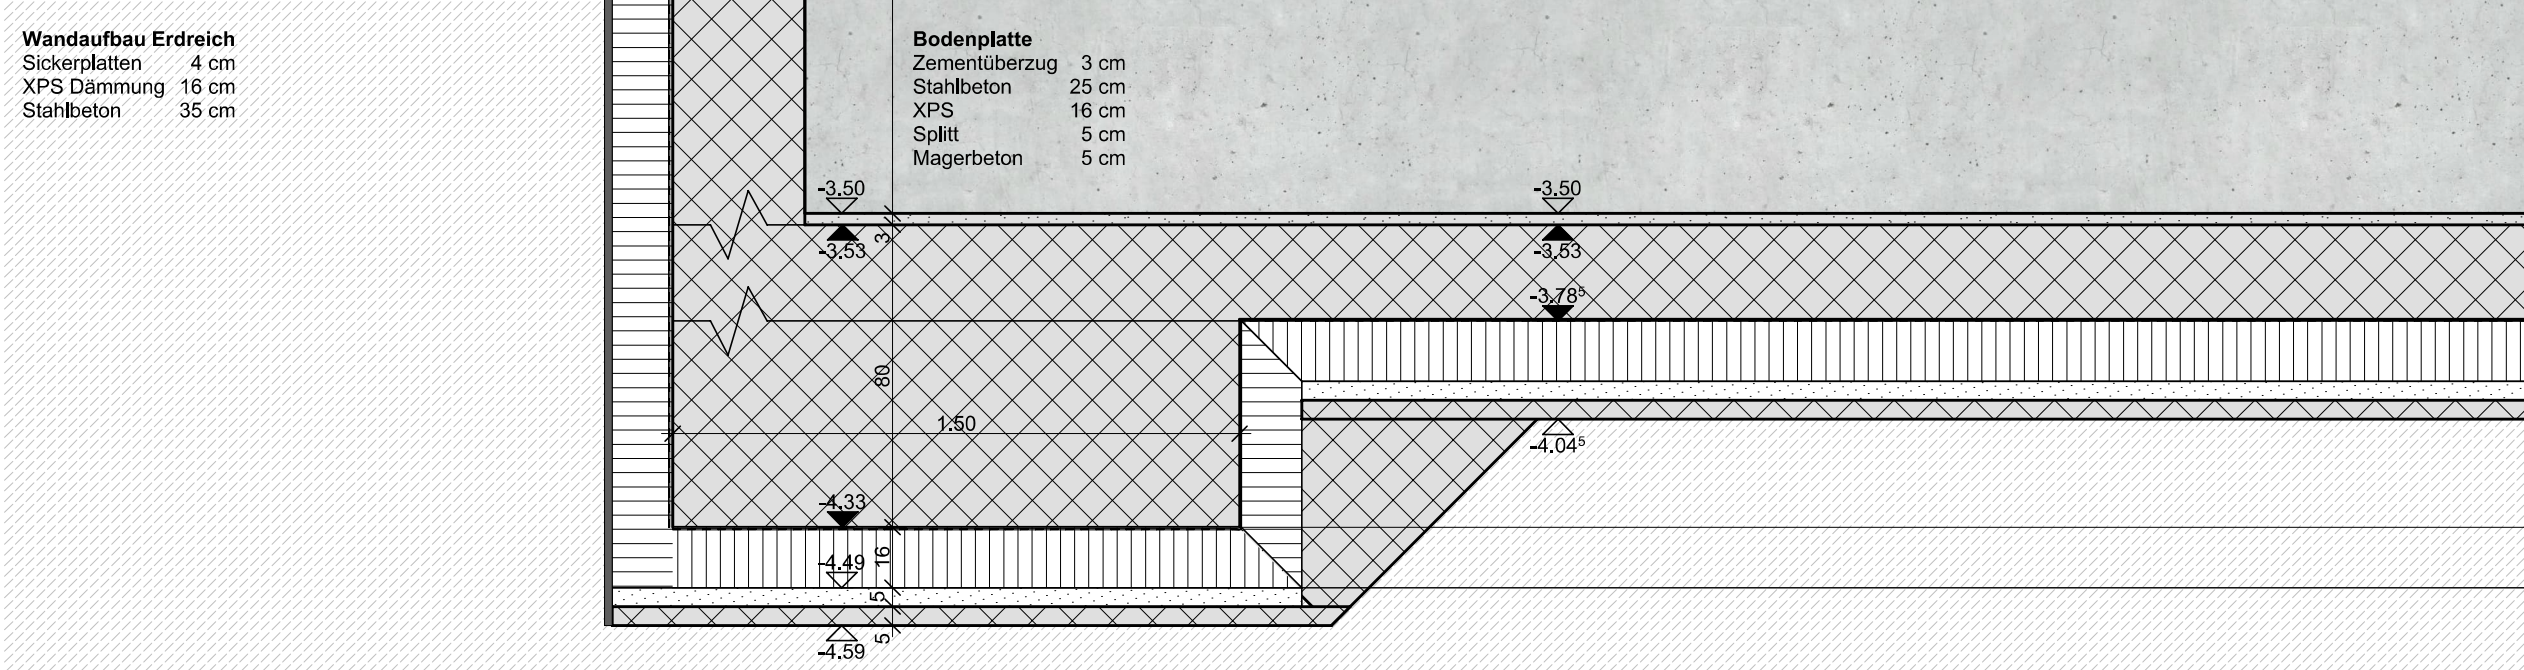
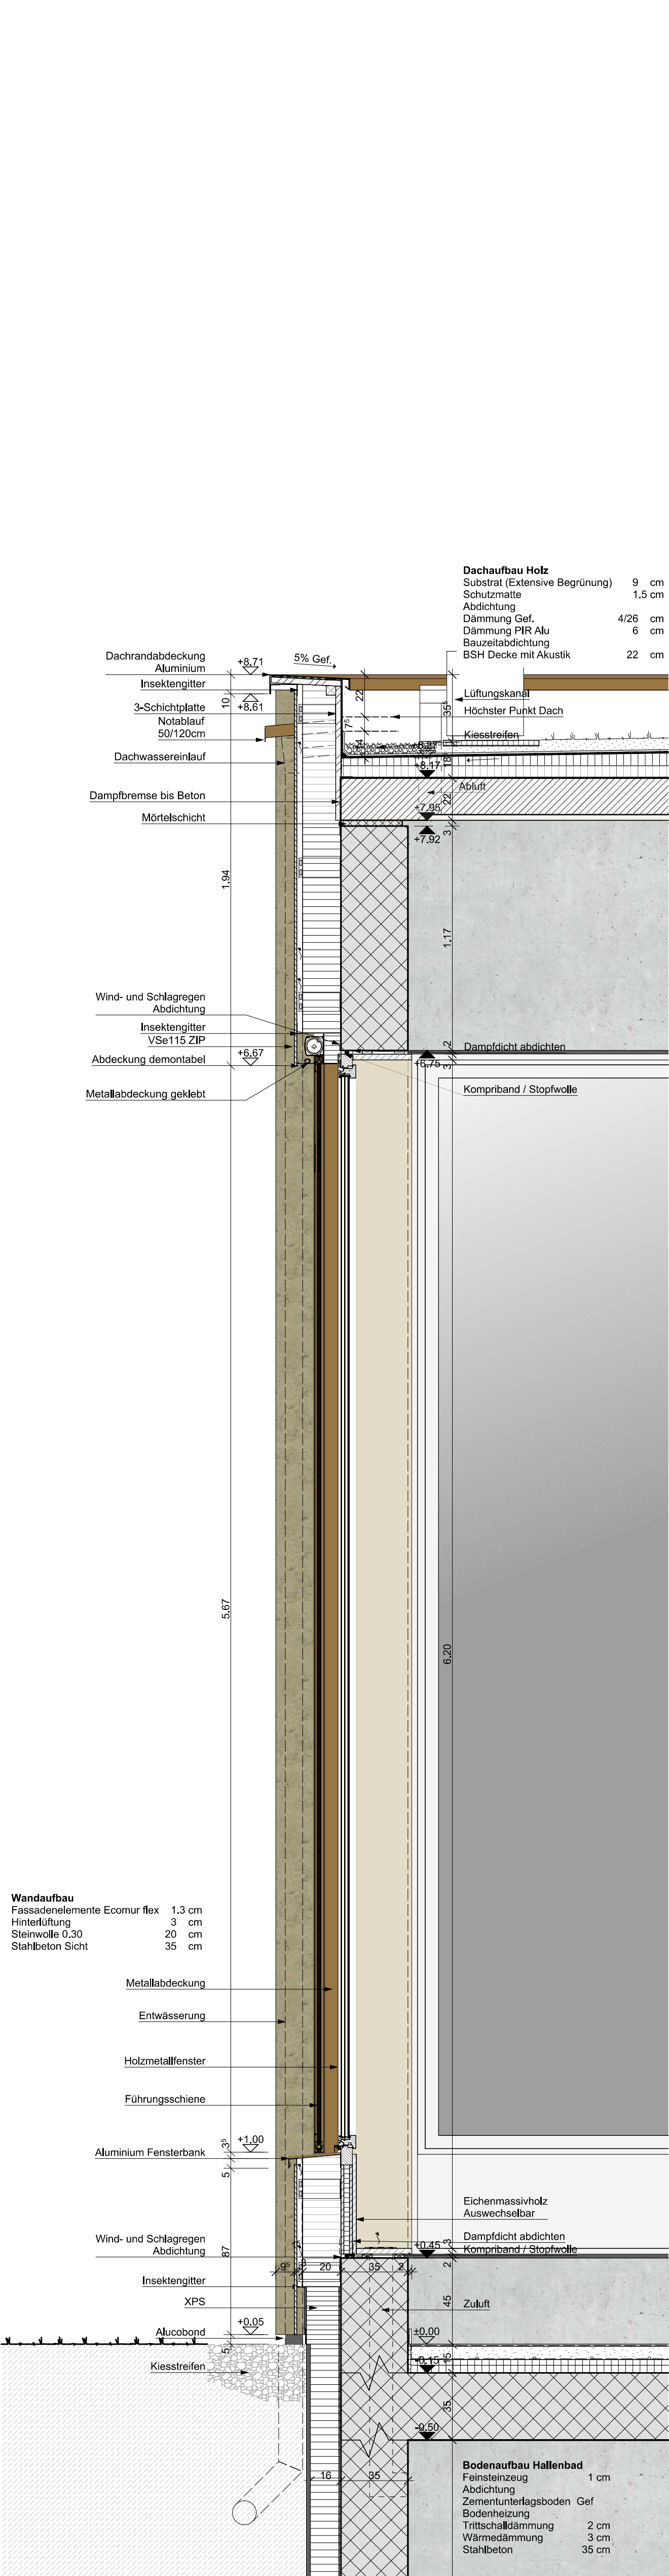
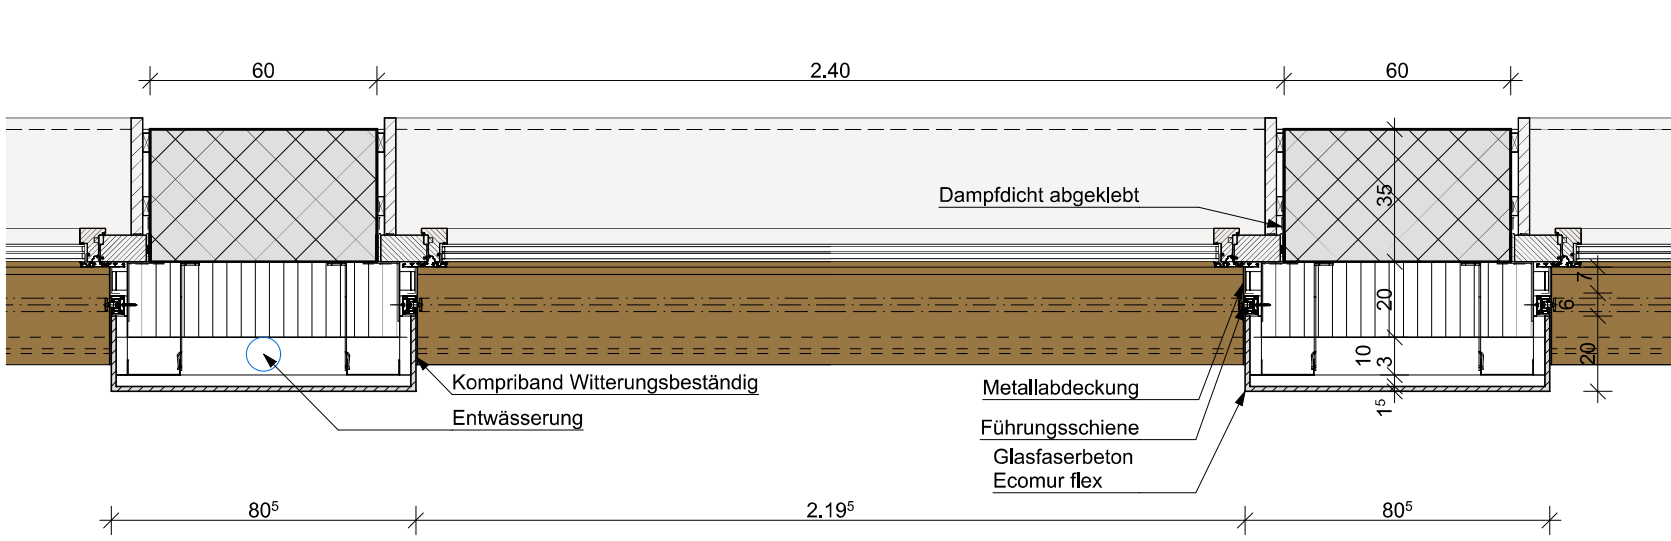


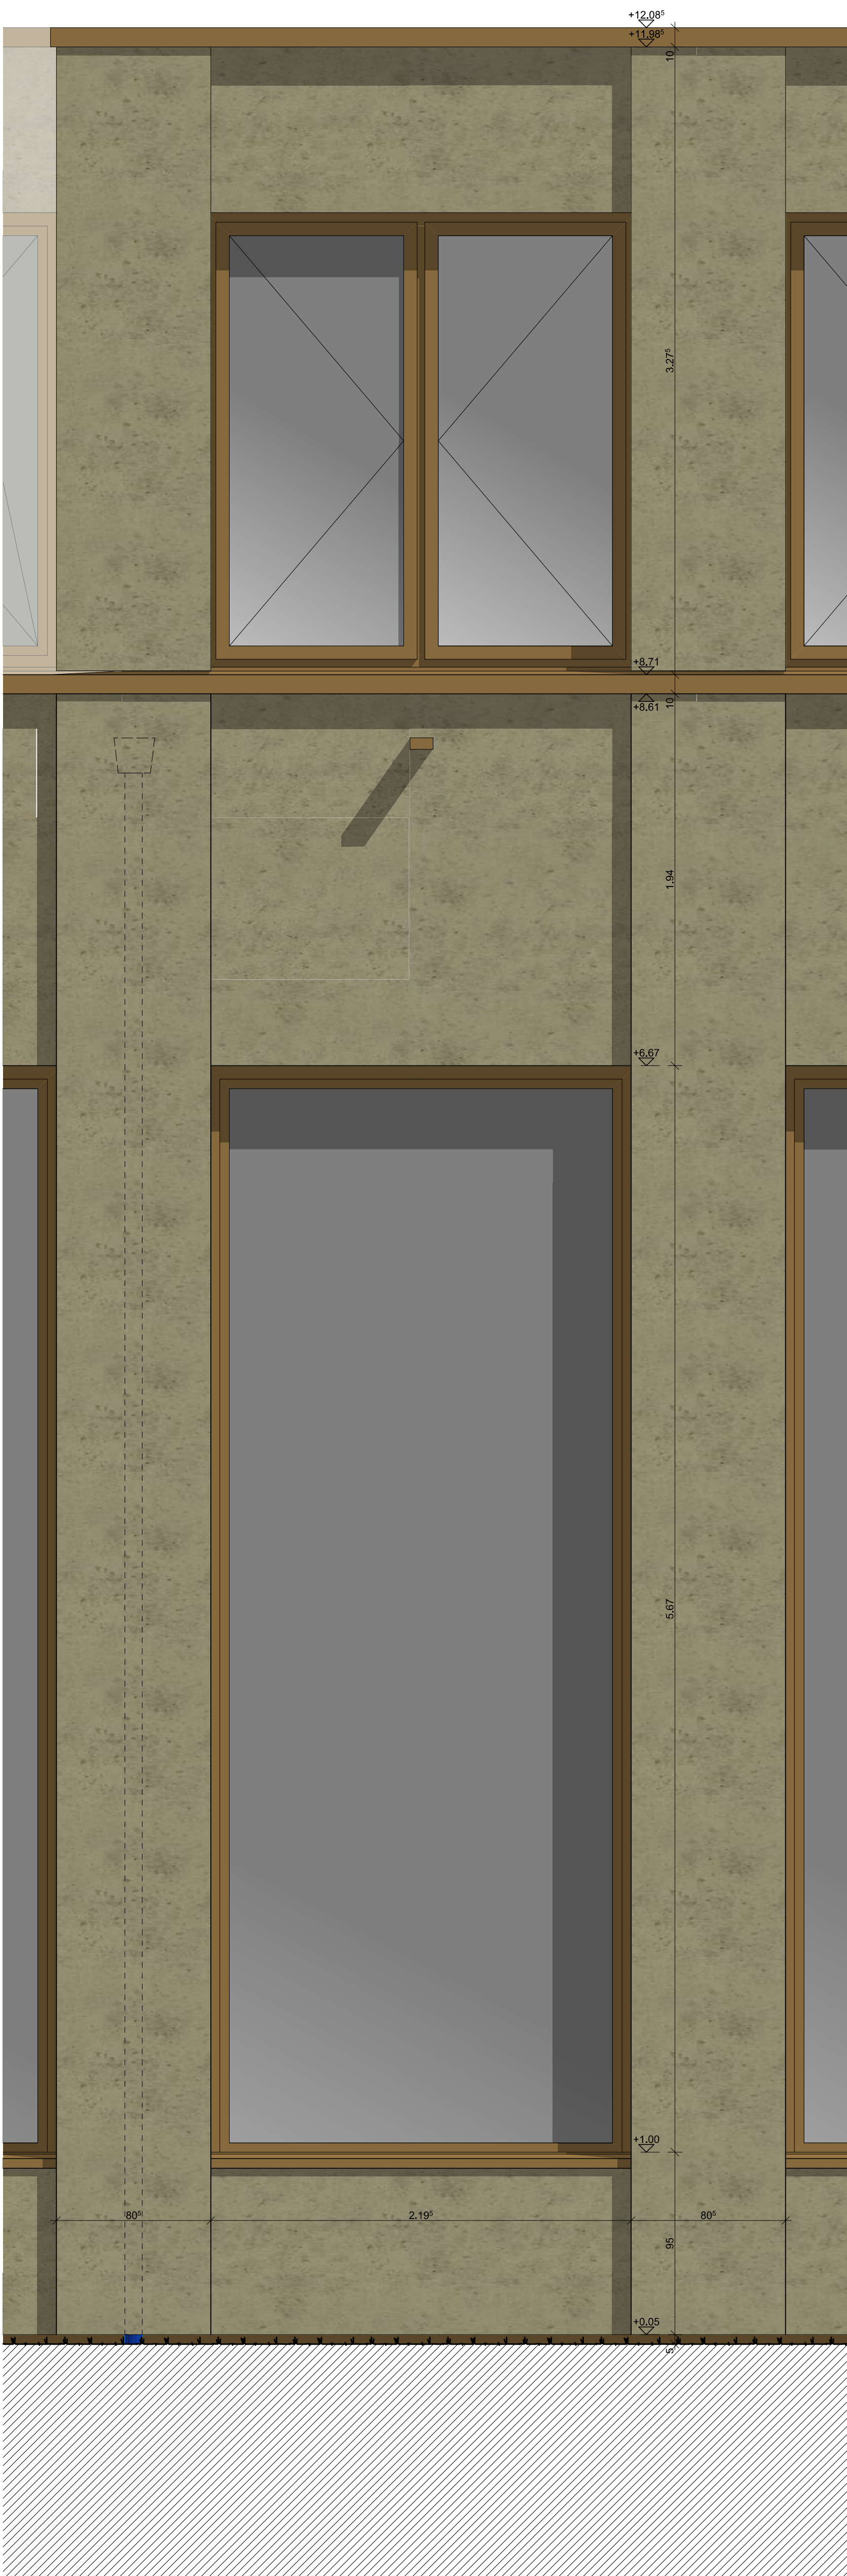

Schnitt

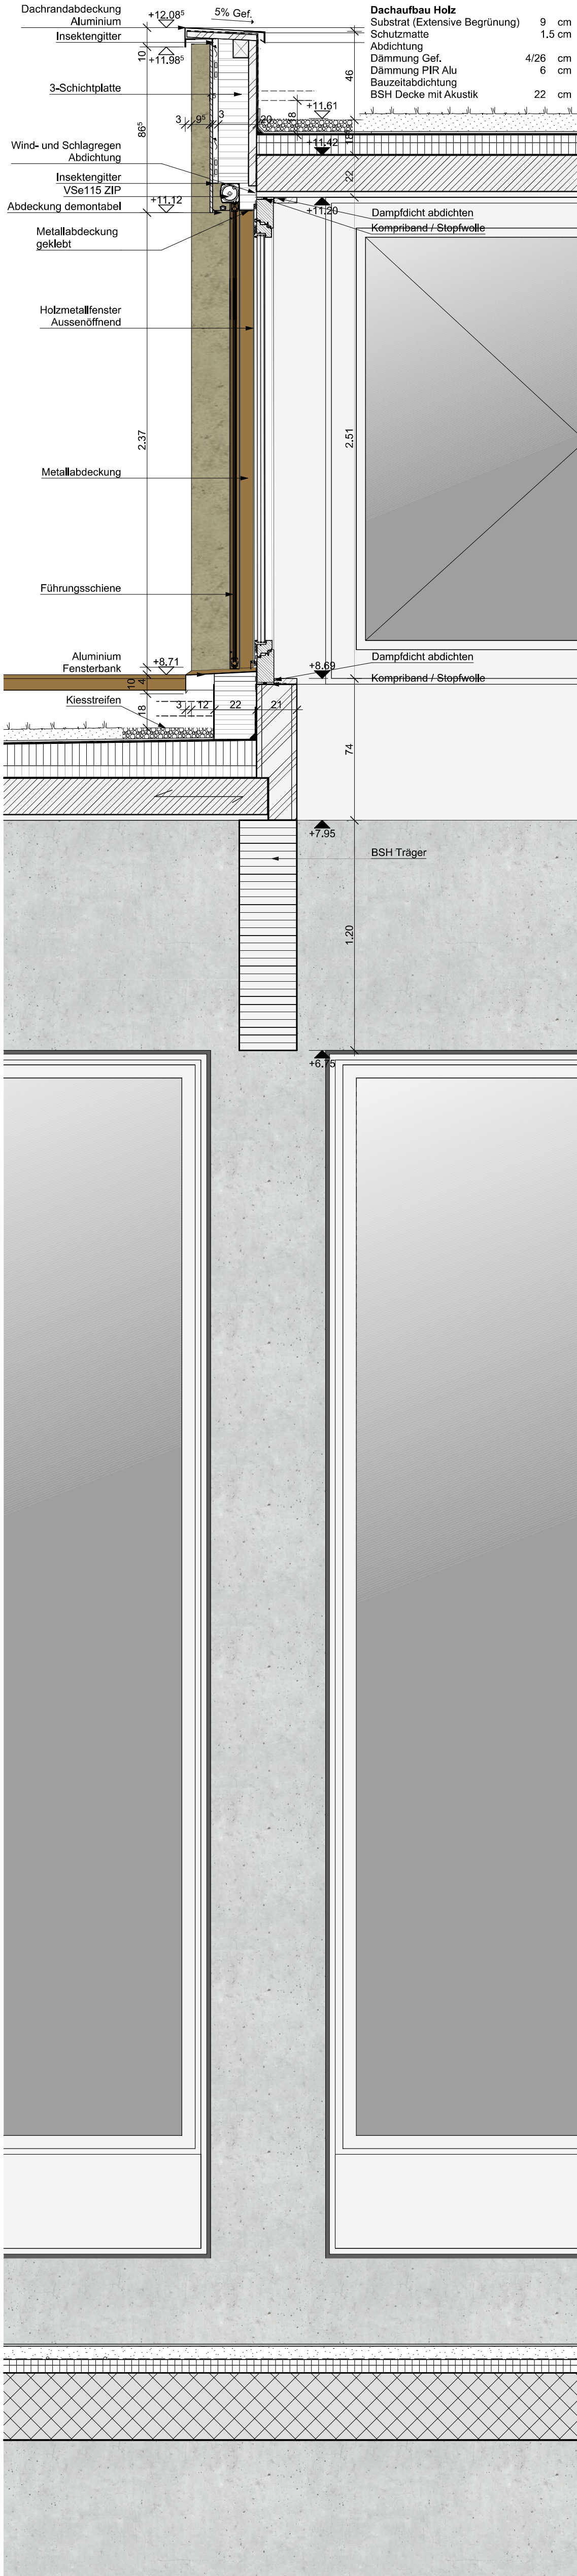

Fassadenschnitt