


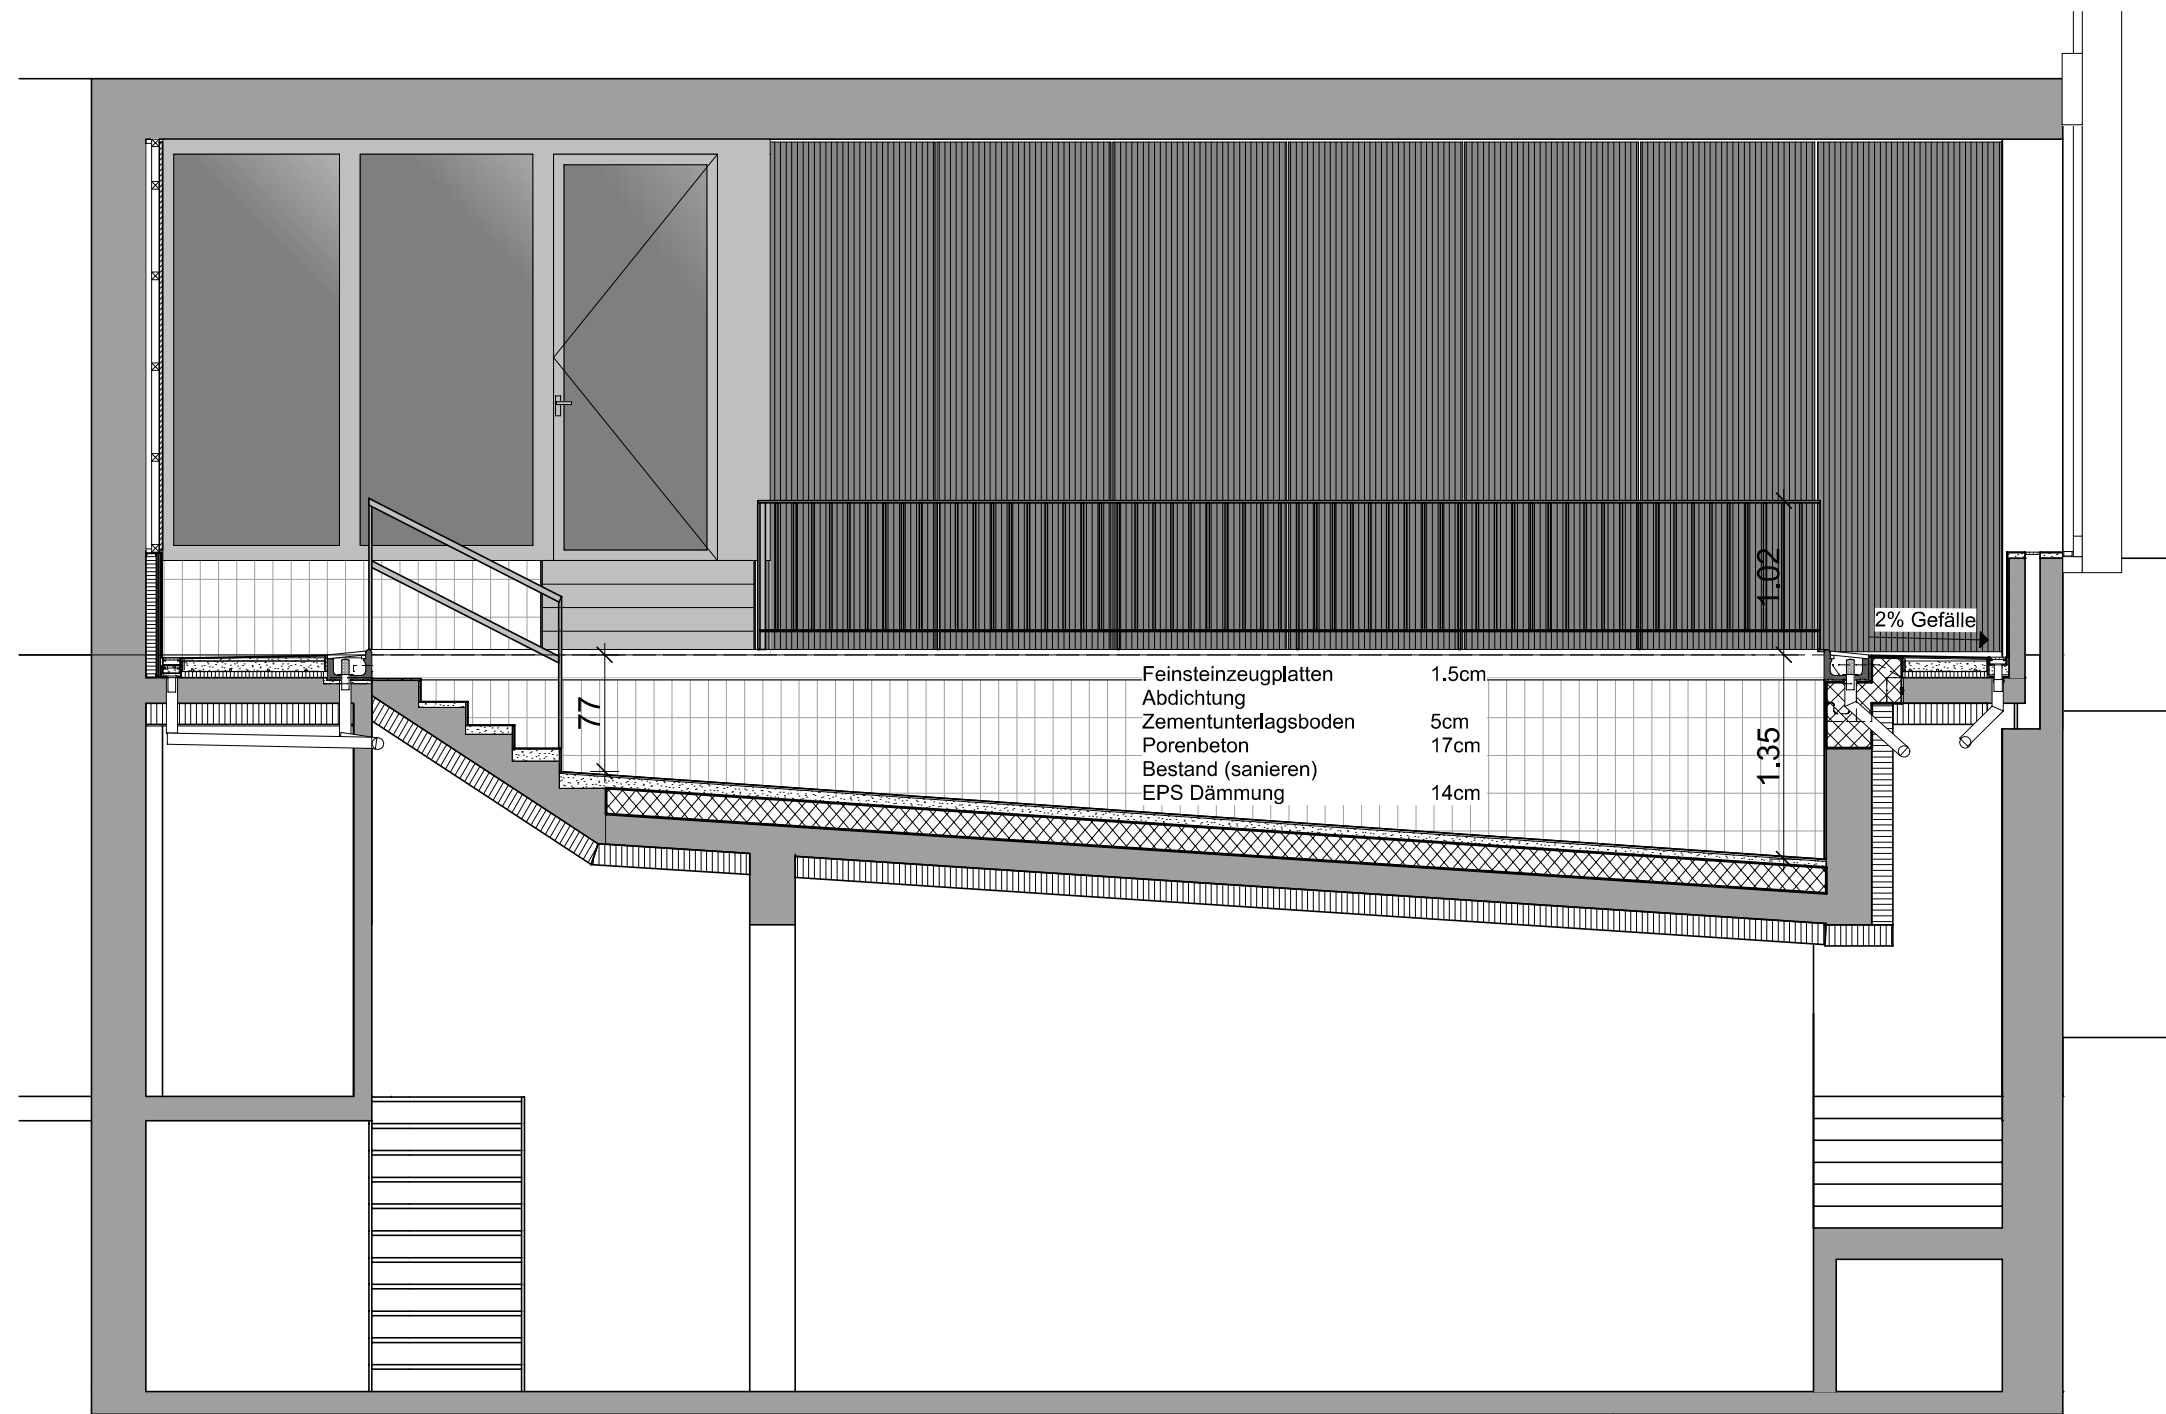

Schnitt

1:50

Entwurf | Sanierung Hallenschwimmbad



Diplomarbeit 2025 | 10. Nov. 2025 | Sarah Deiss

A3

Seite 53