
Umgebung

Neubau

doppelt sportlich

Massstab: 1:100

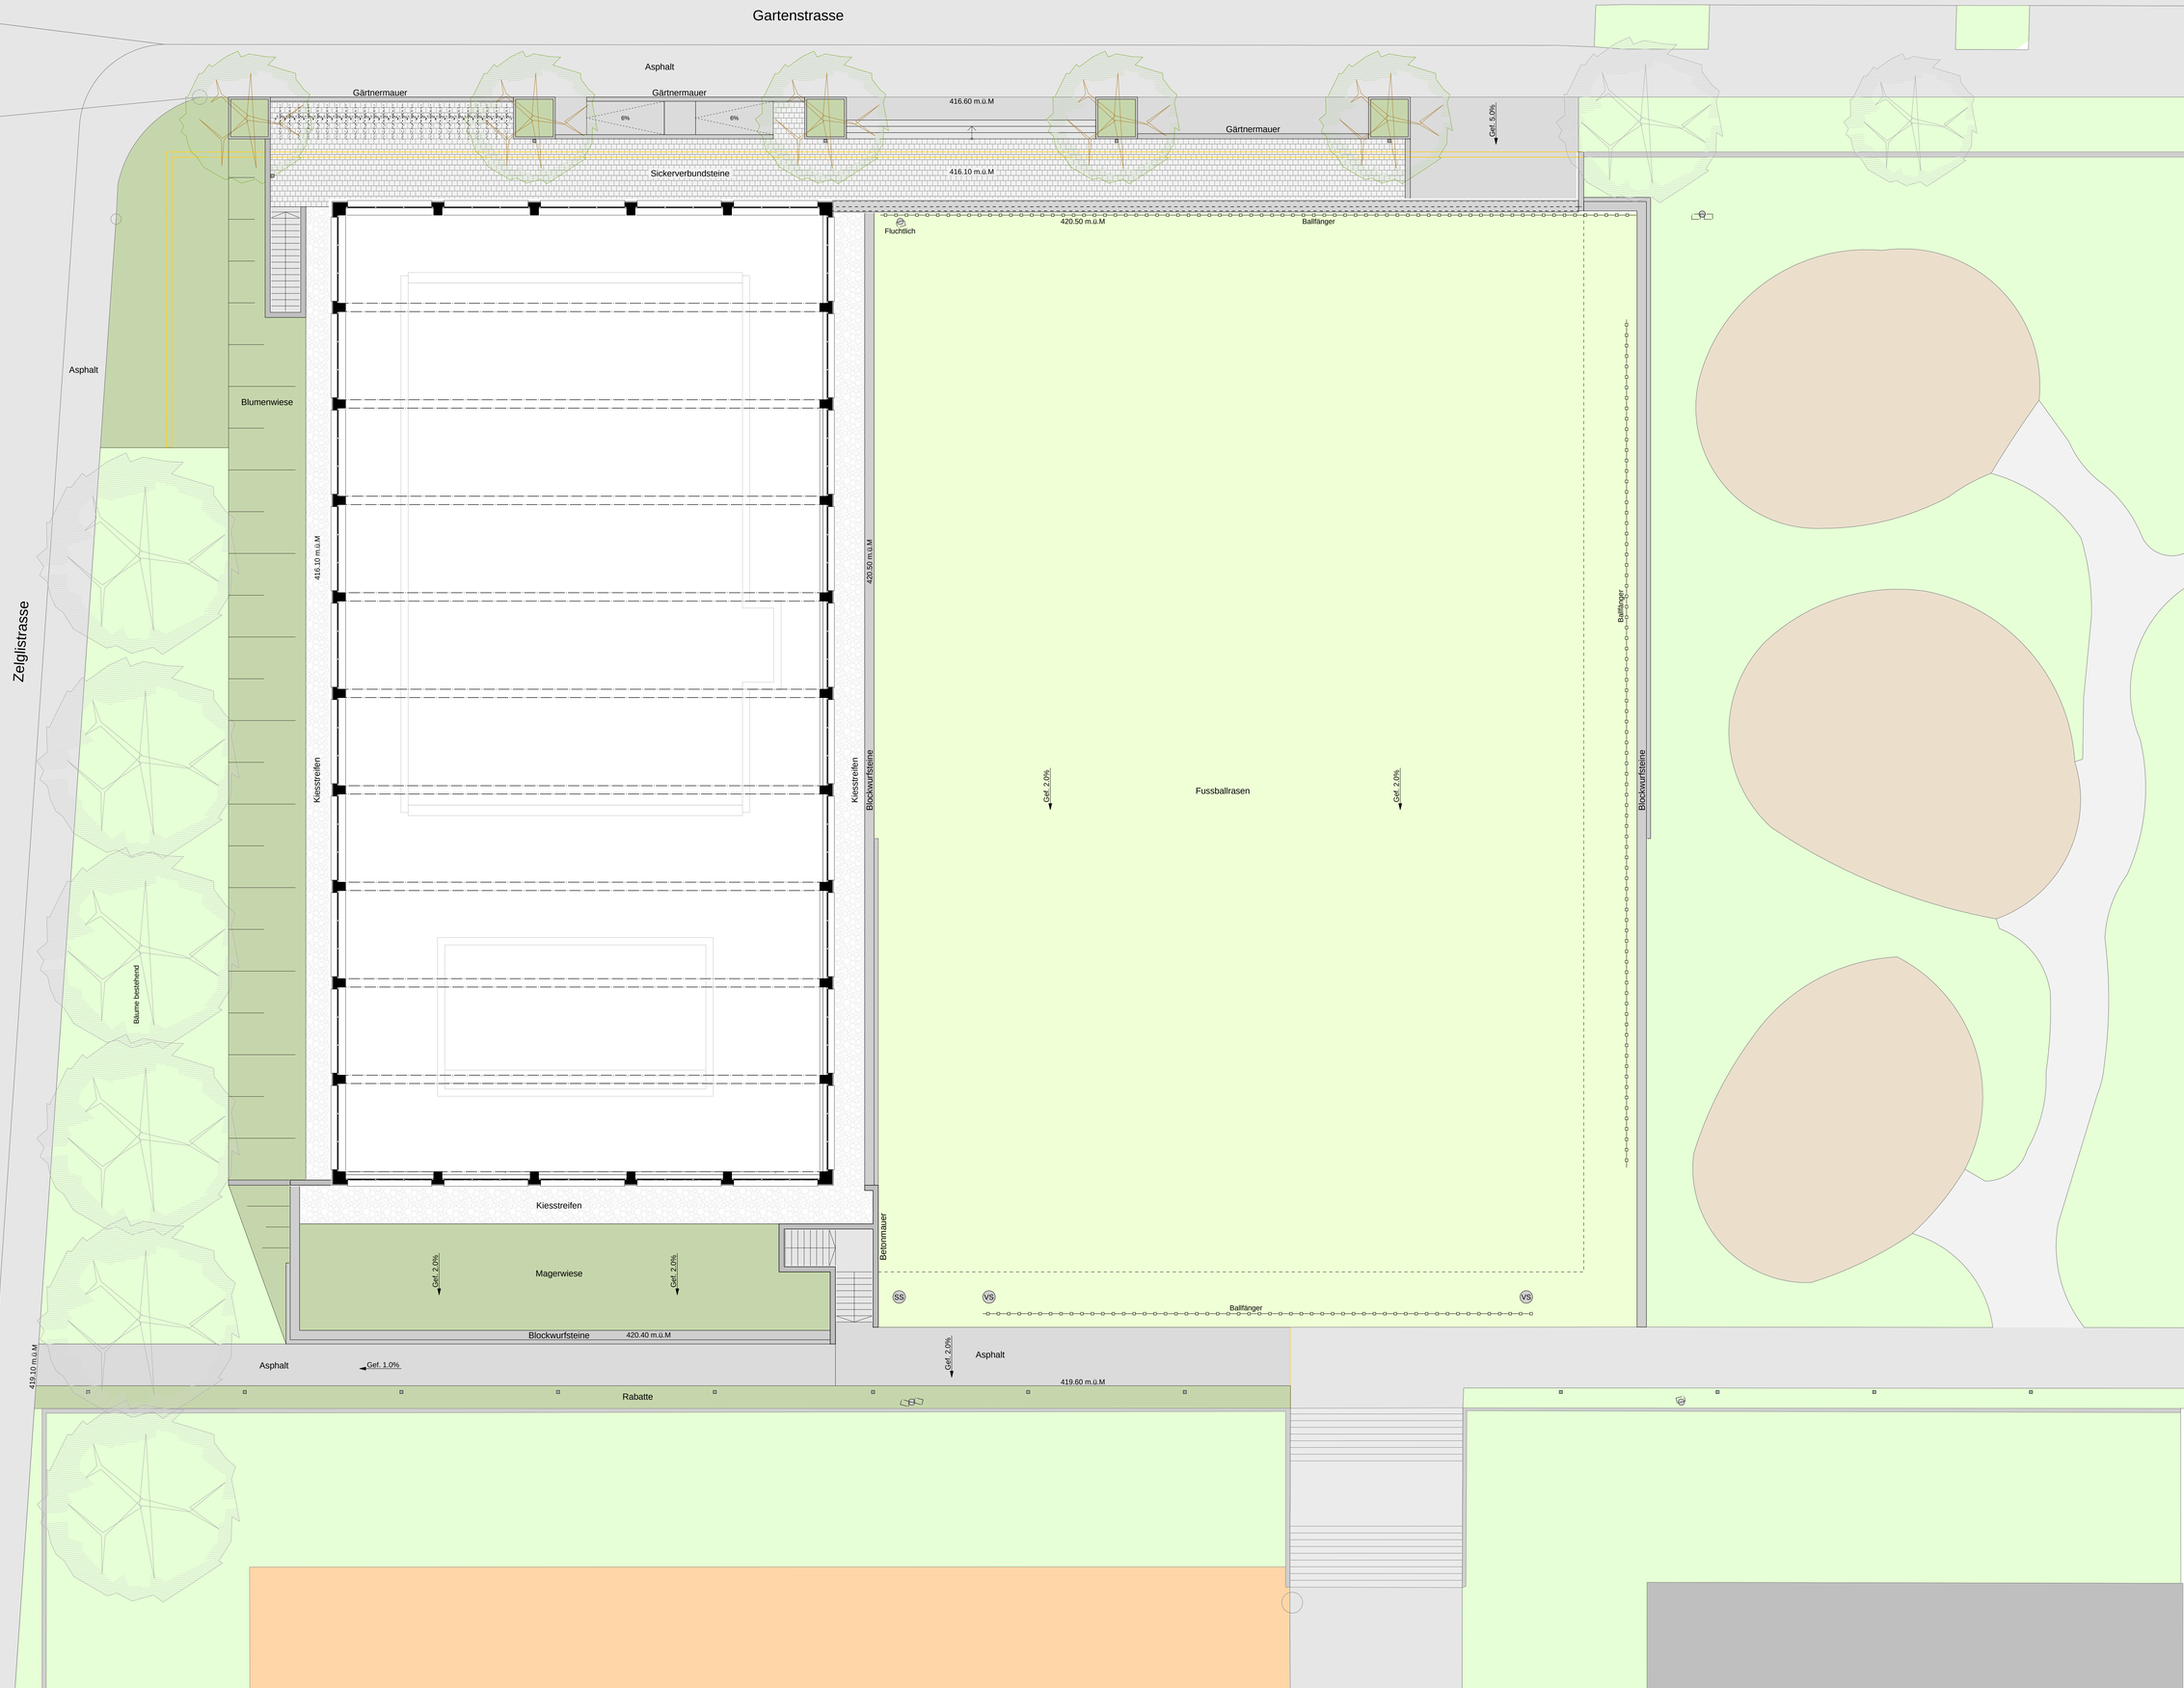

Stefan Walti 19.11.25