
Fassaden


Neubau

doppelt sportlich

Massstab: 1:100

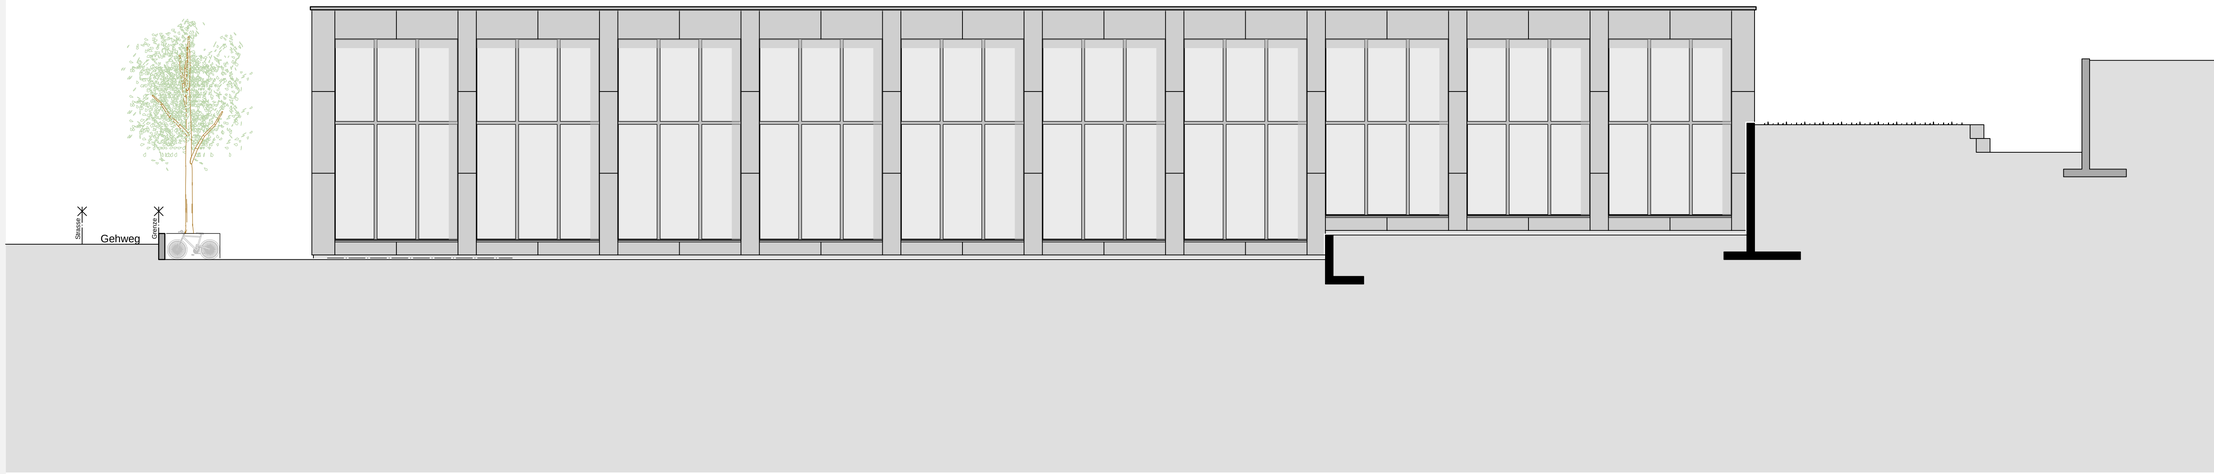

Südwestfassade

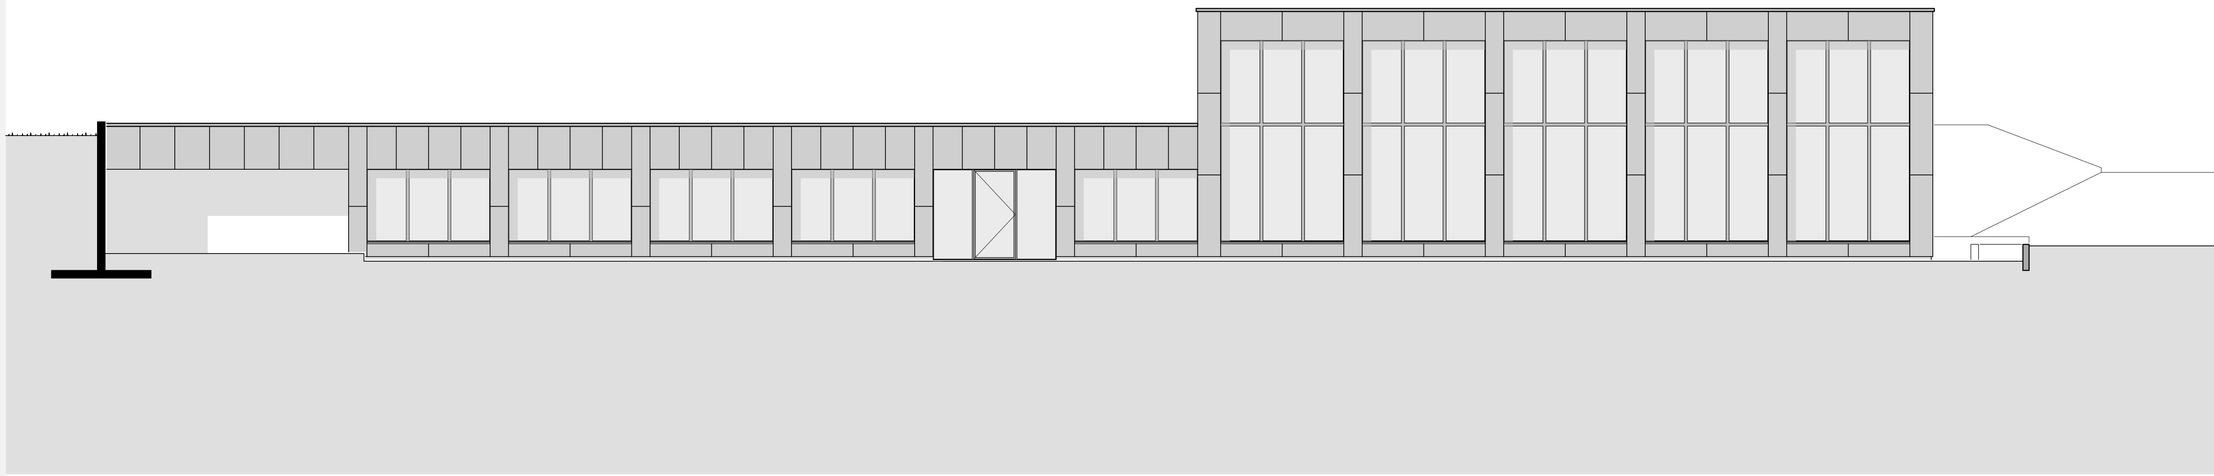

Nordwestfassade


Stefan Walti 19.11.25

Fassaden


Neubau

doppelt sportlich

Massstab: 1:100

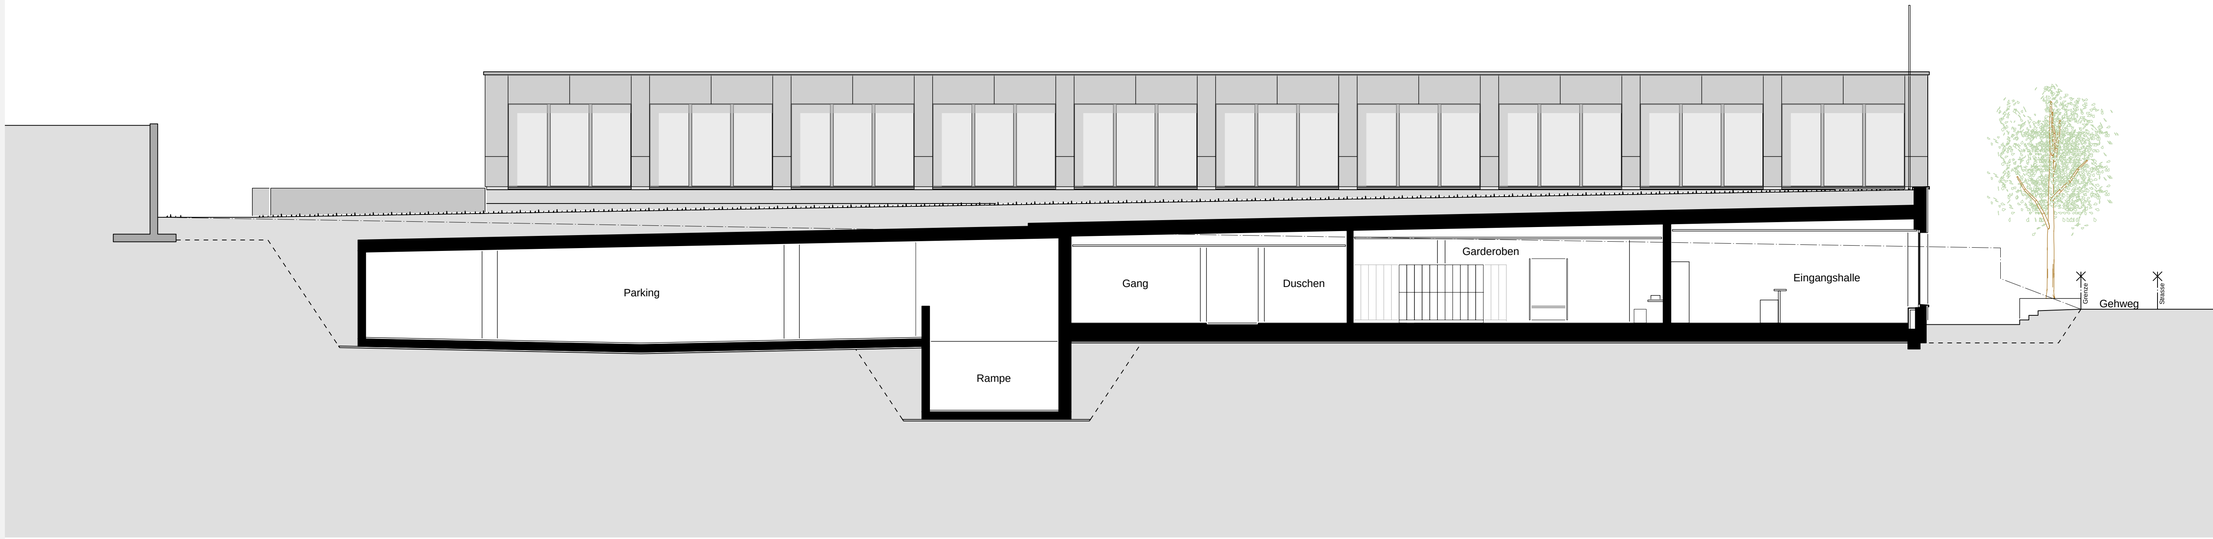

Nordostfassade

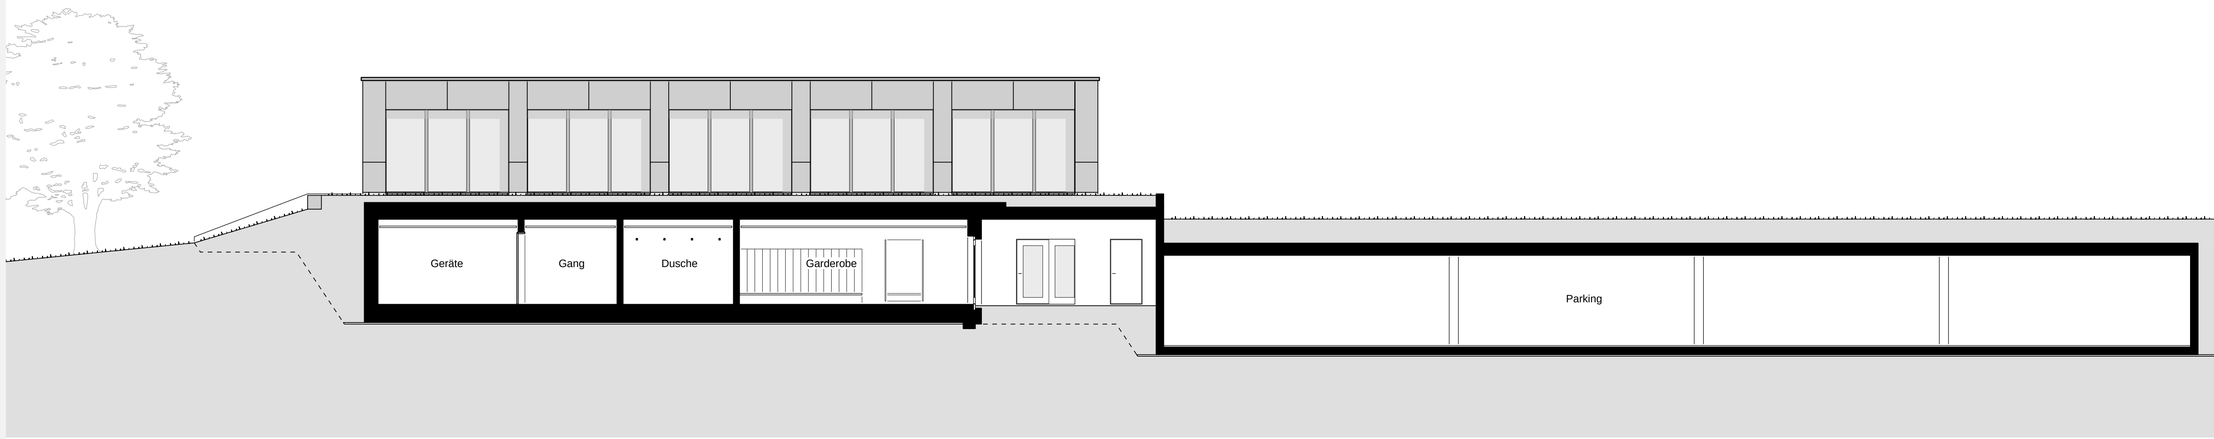

Südostfassade

Stefan Walti 19.11.25