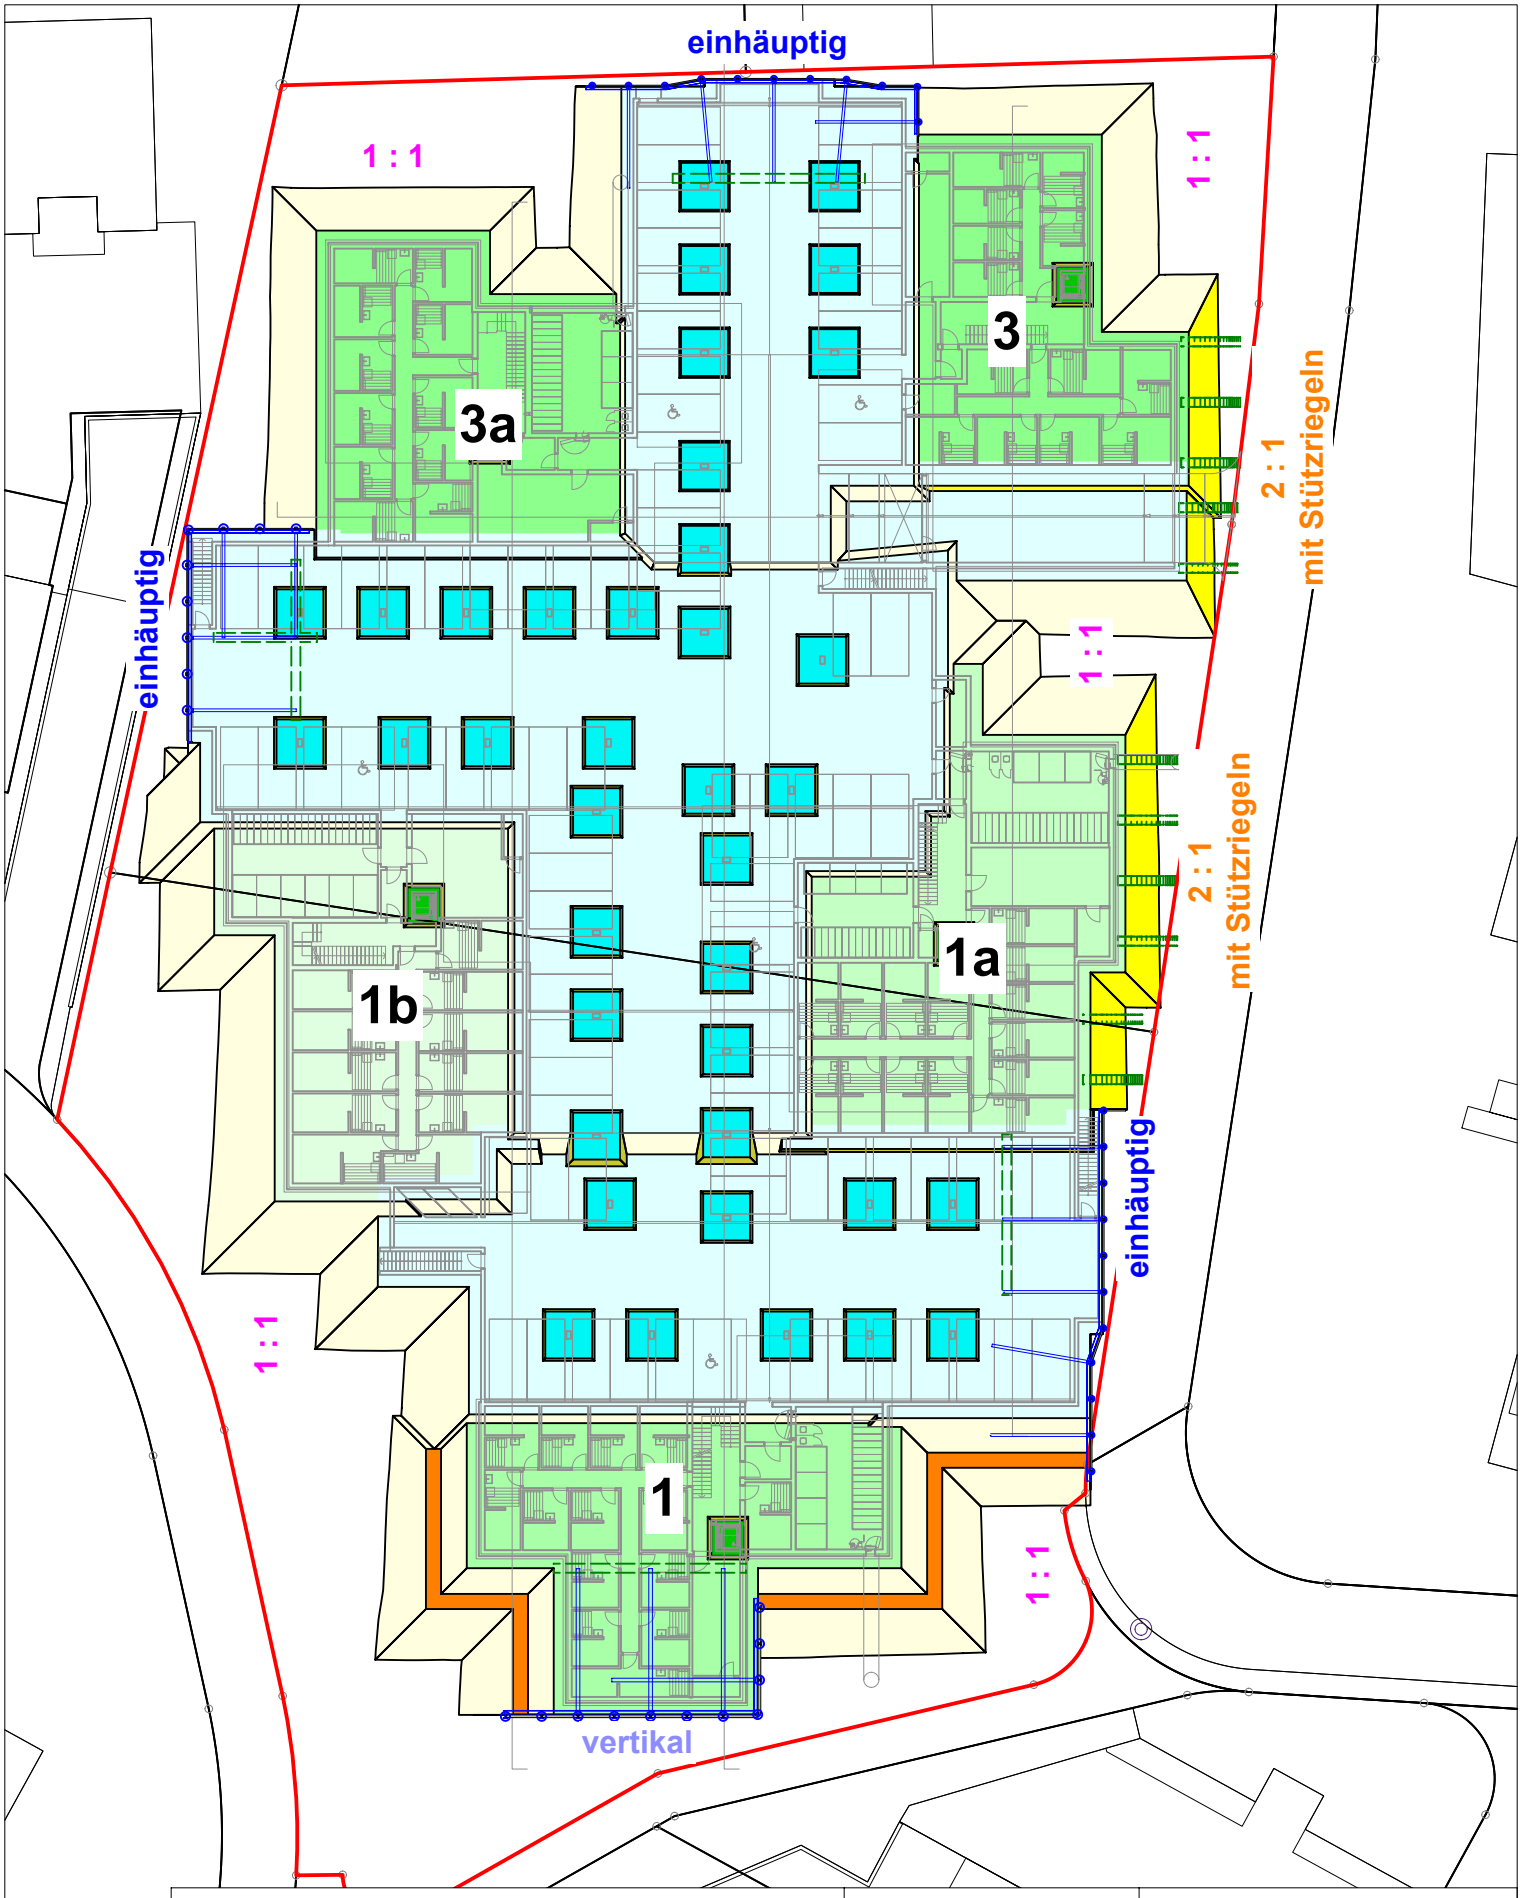


DIPLOMARBEIT
Z-TBI-23-T-a
Anja Kielholz

PLAN-NR. 6
MASSTAB 1:500

Schweizerische Fachschule
TEKO

PLANINHALT

Vorabzug Baugrube