


SITUATIONSPLAN 1:500

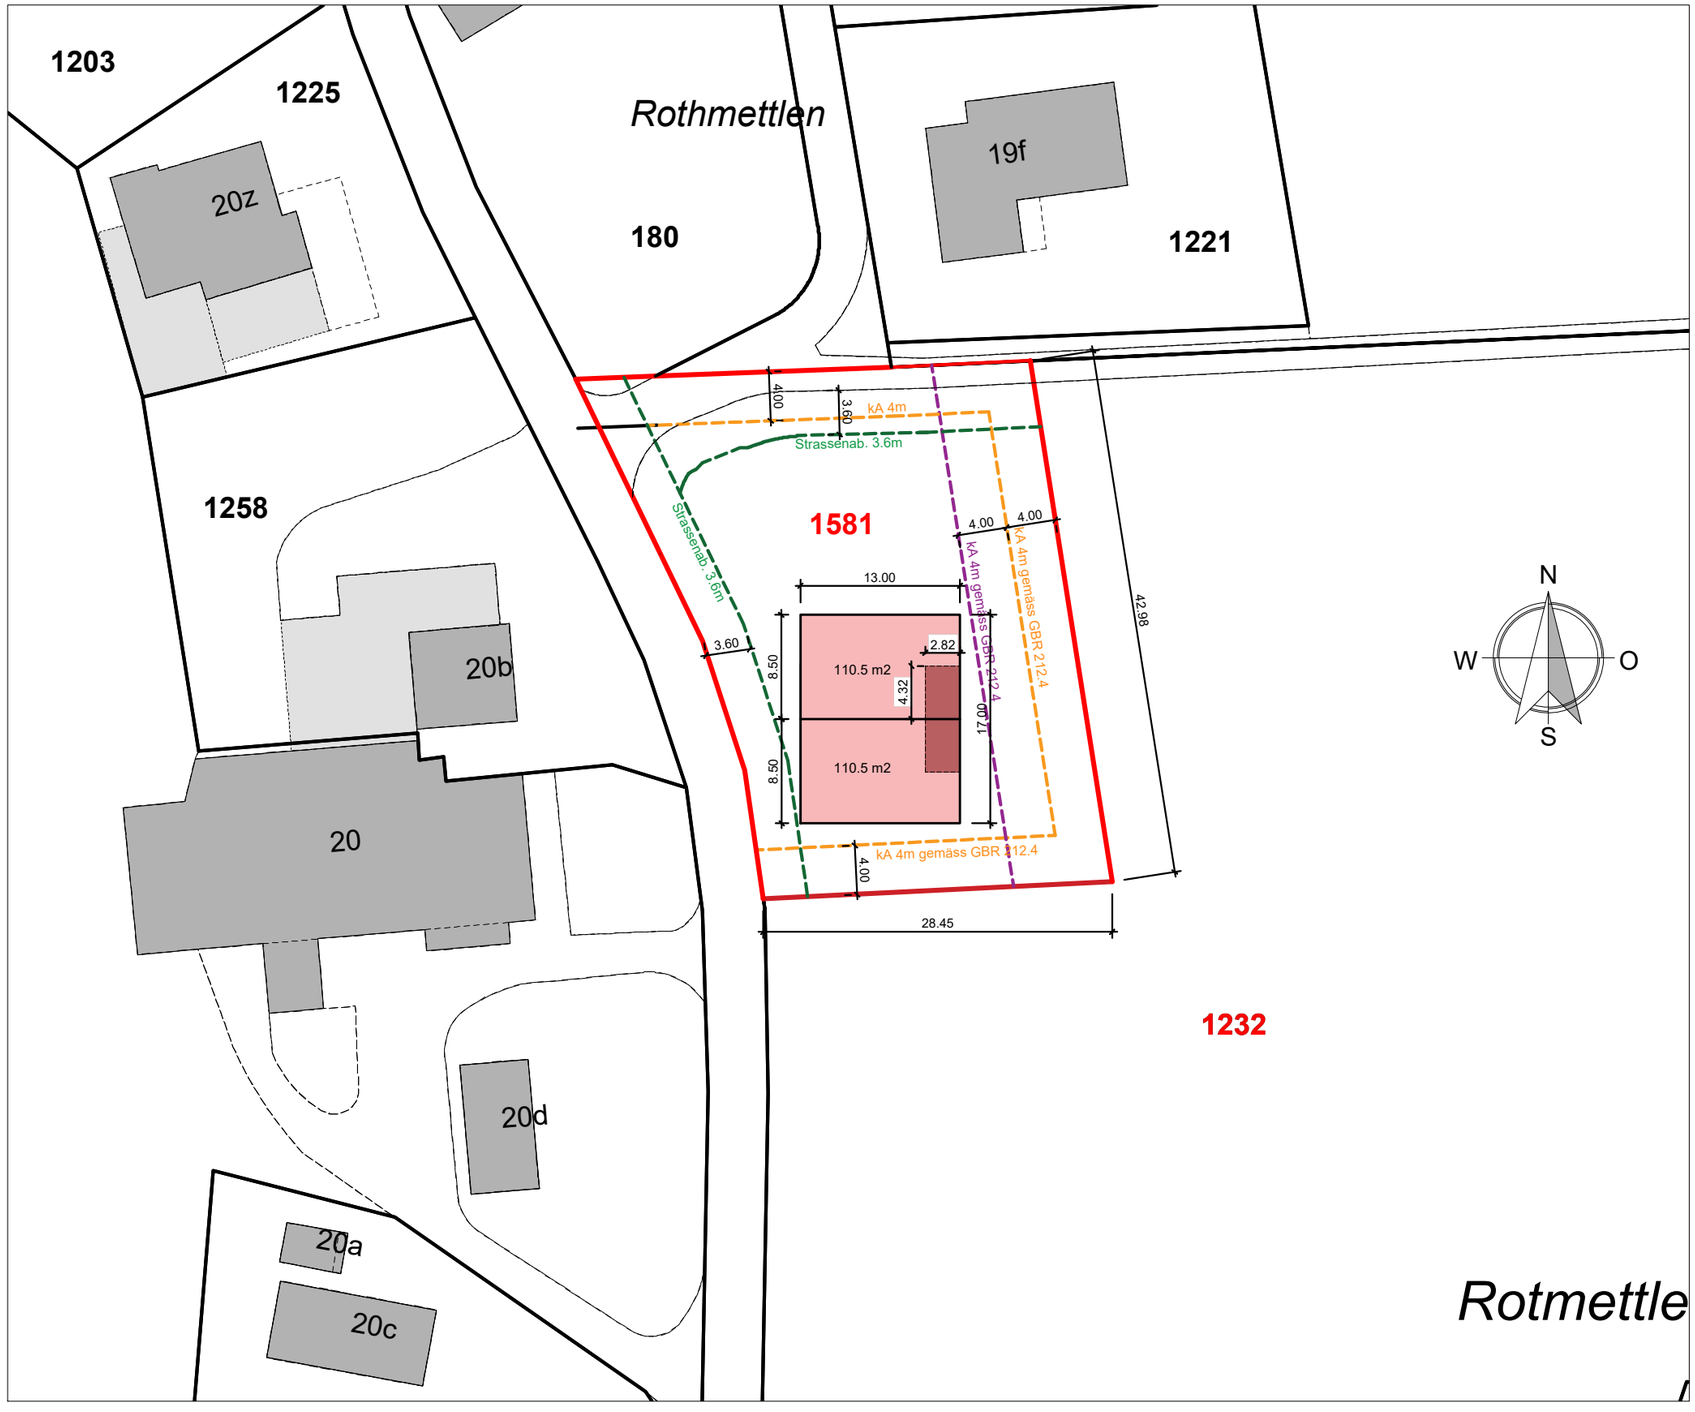

UNTERGESCHOSS 1:100

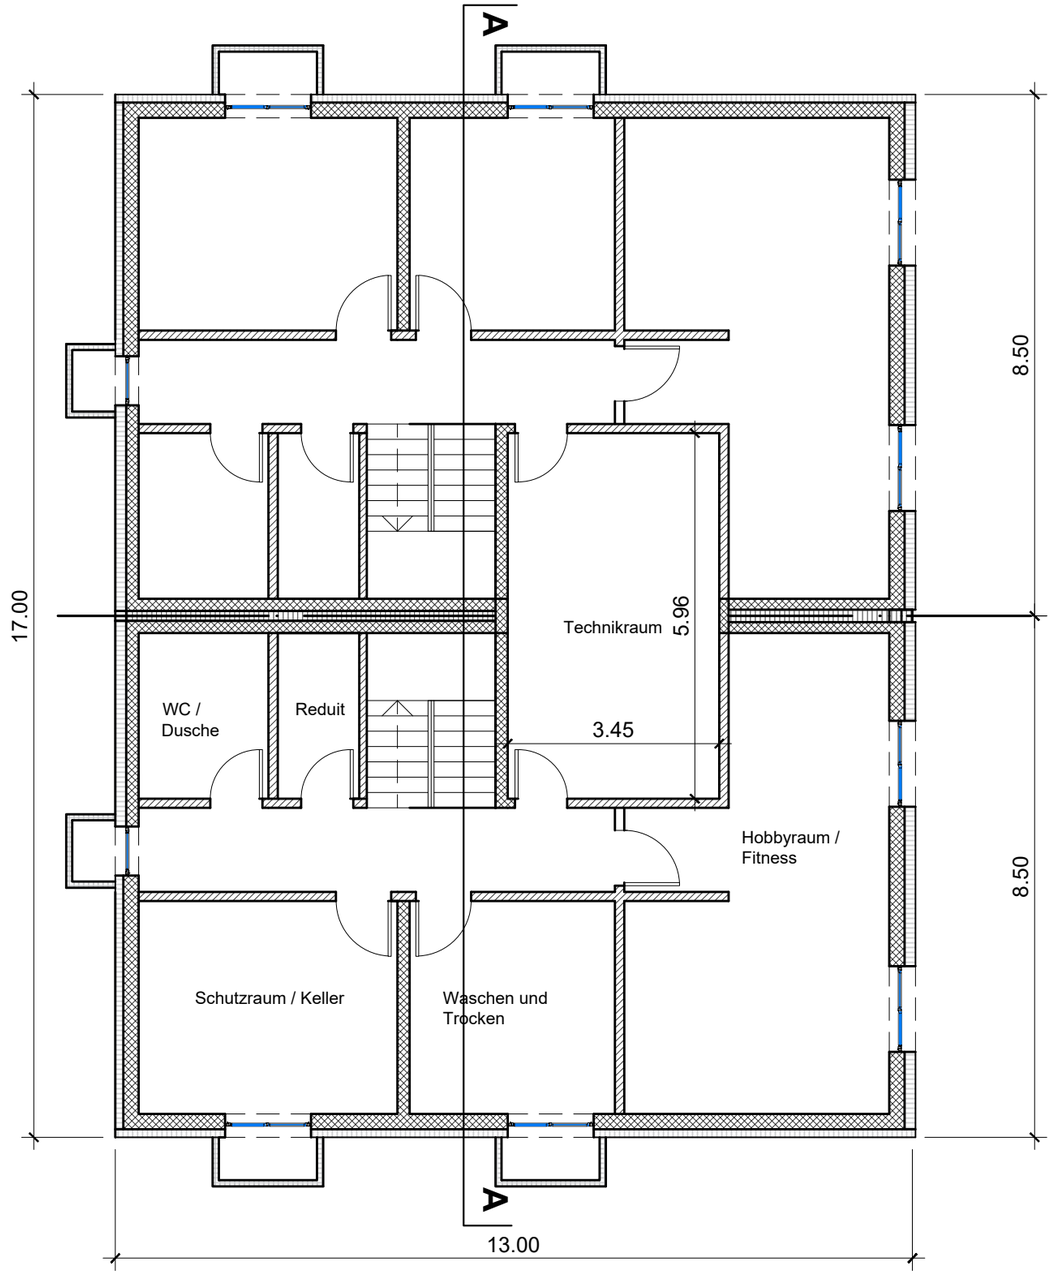


ERDGESCHOSS 1:100

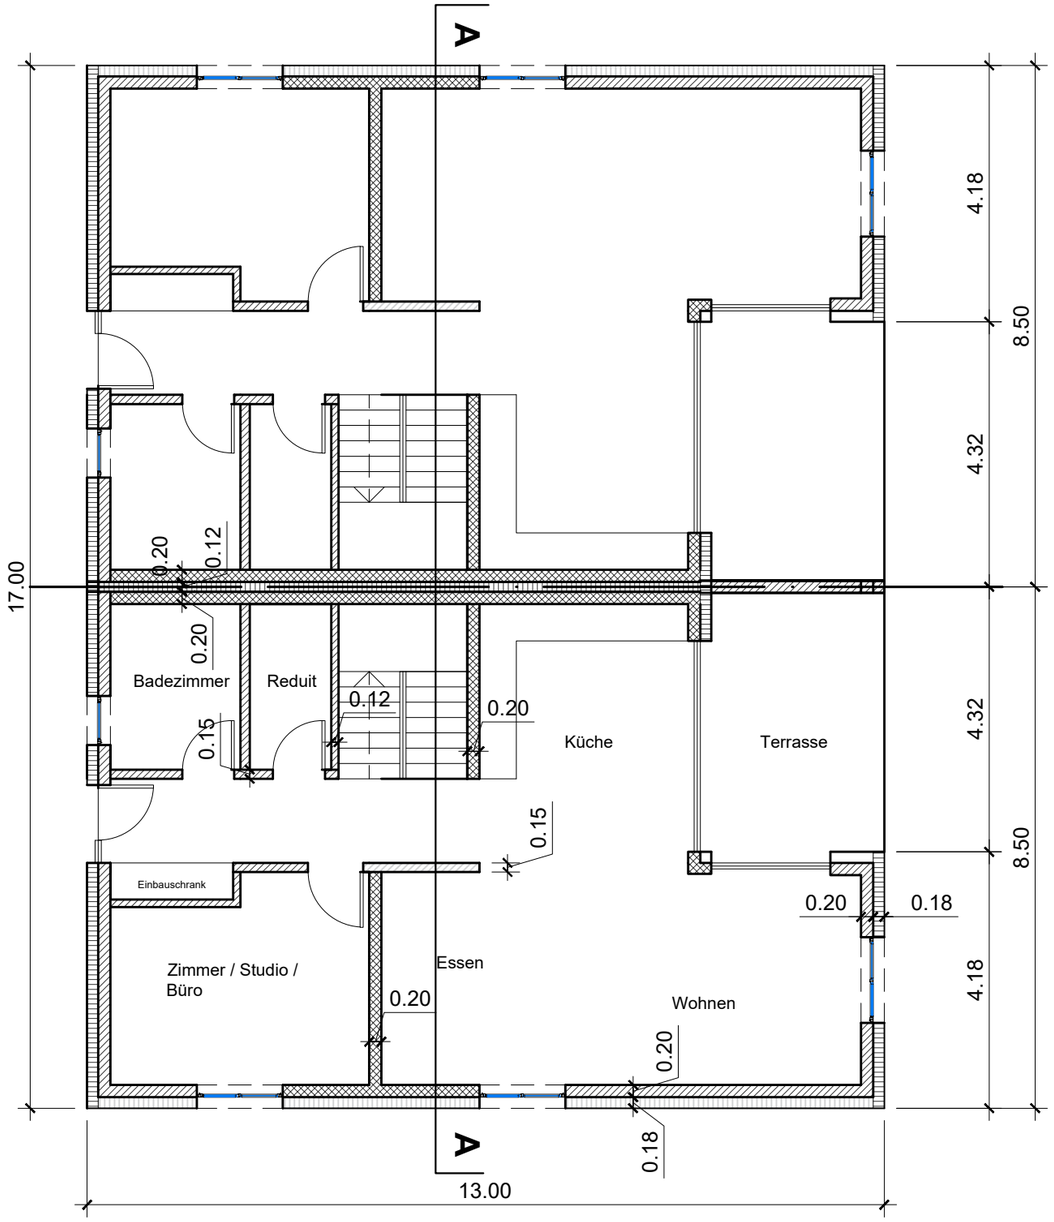


Legende Schraffuren:

- Beton
- Backstein
- Wärmedämmung
- Betonelement

1. OBERGESCHOSS - 1:100

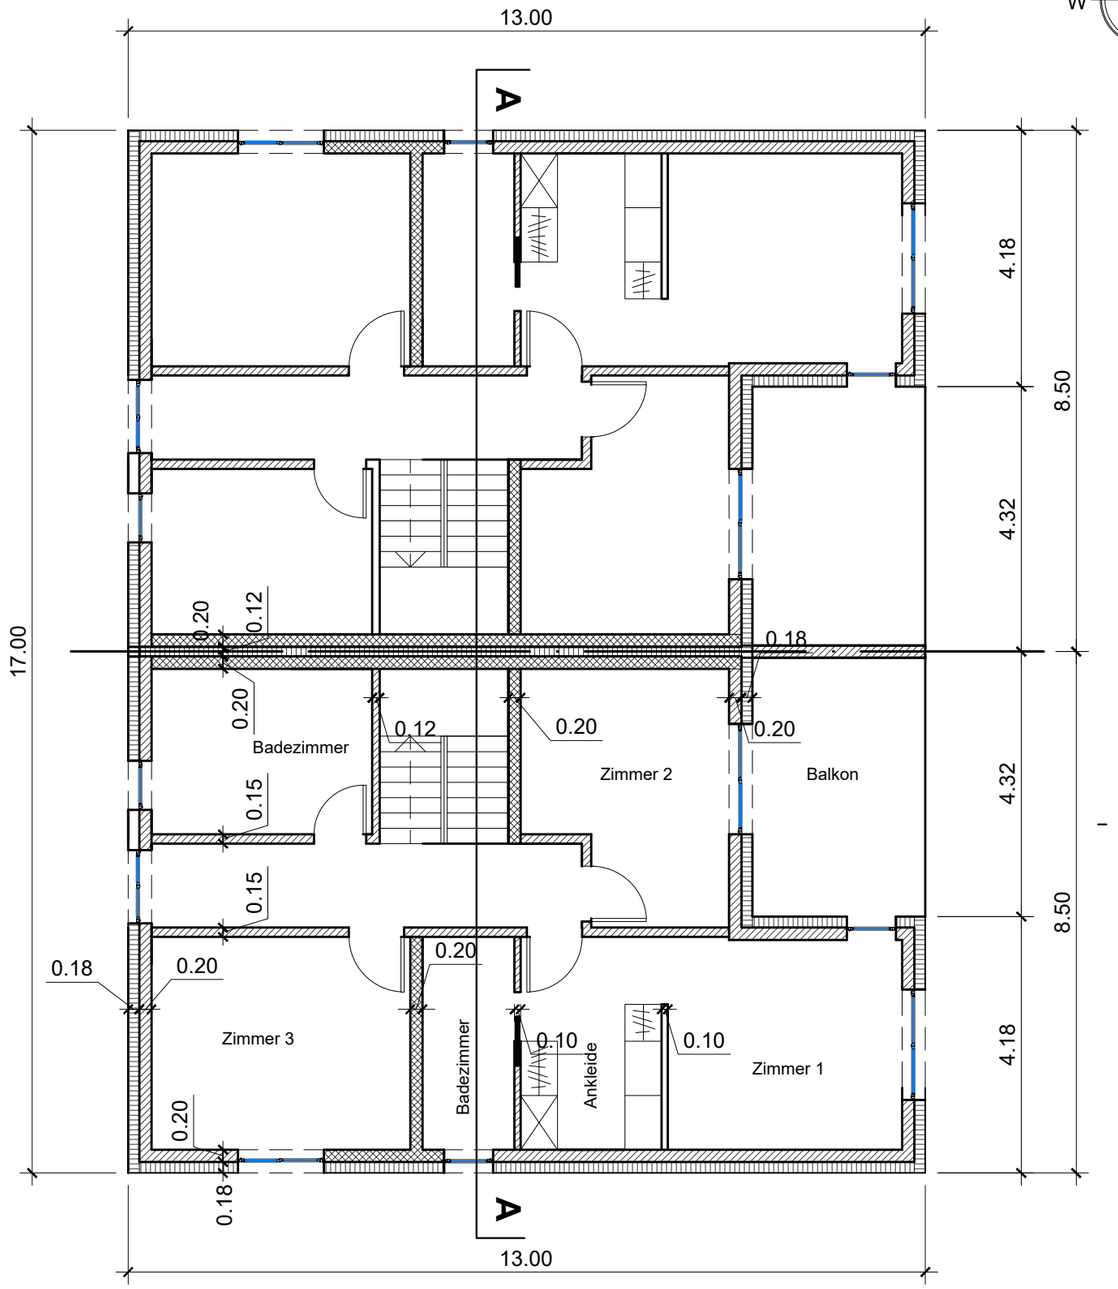


DACHGESCHOSS - 1:100

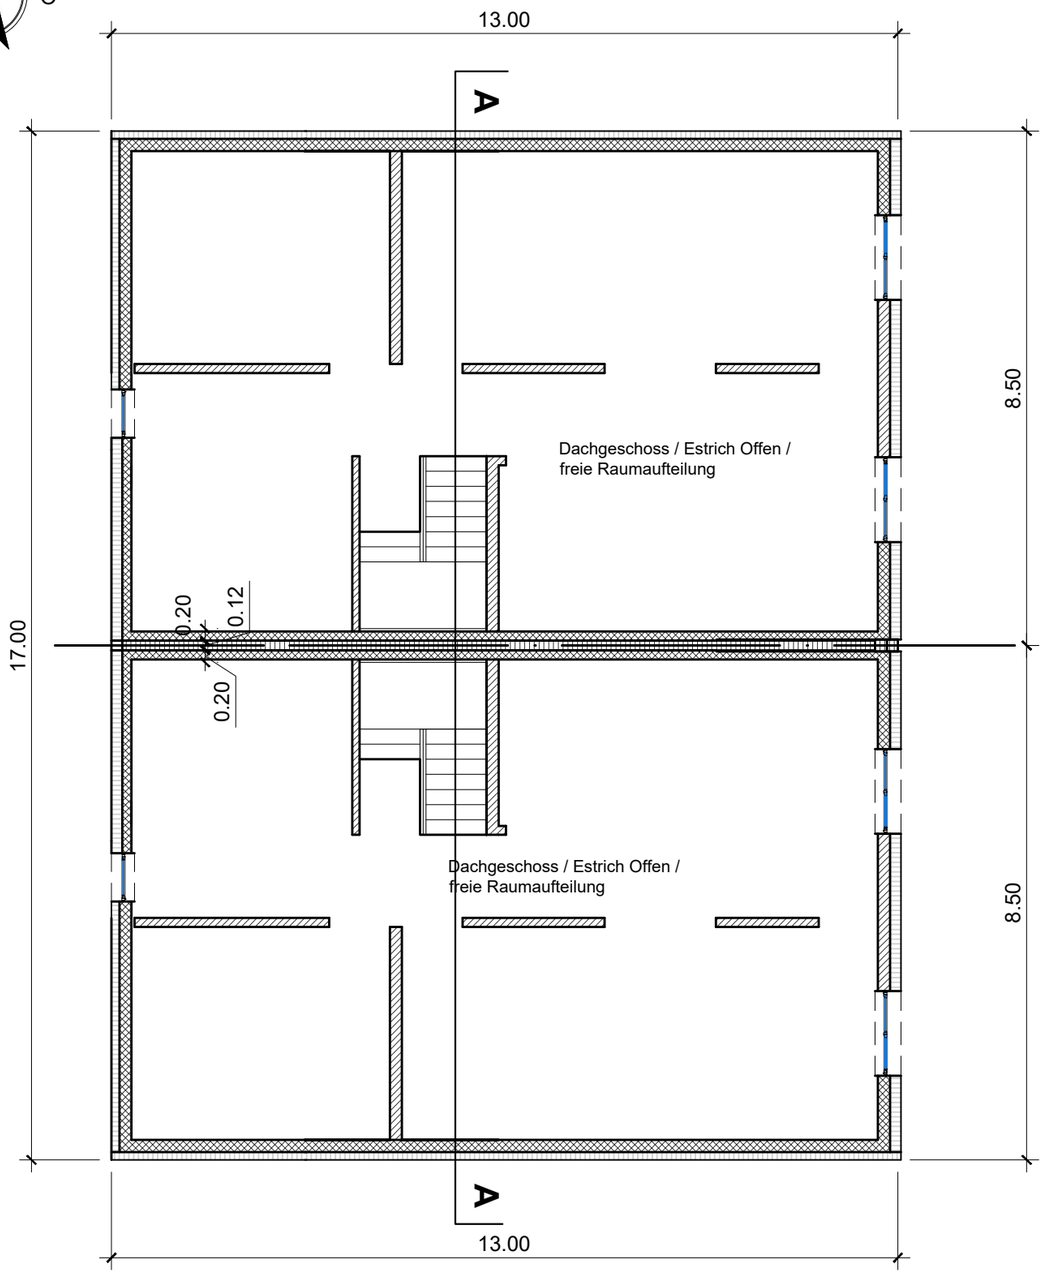


Legende Schraffuren:

- Beton
- Backstein
- Wärmedämmung
- Betonelement


WESTFASSADE 1:100

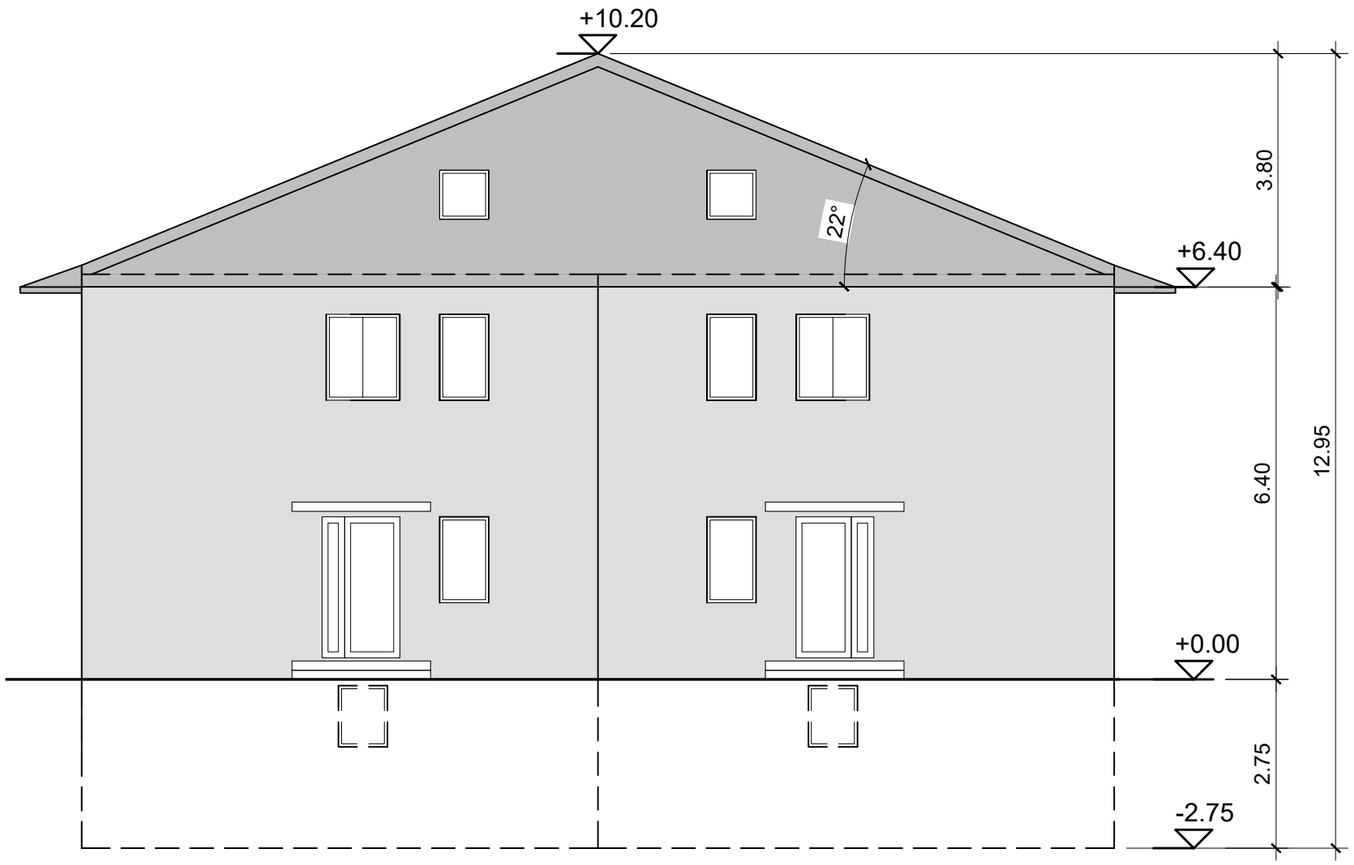


SÜDFASSADE 1:100

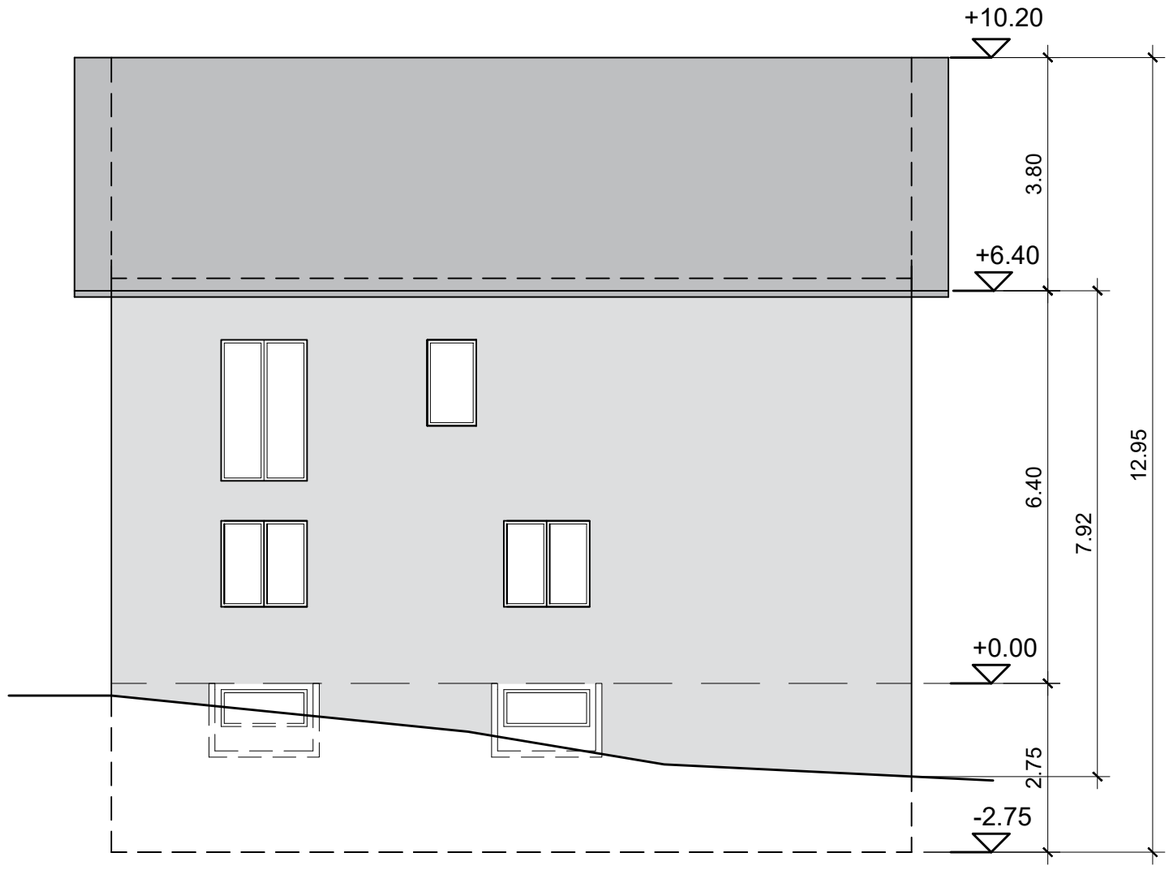


OSTFASSADE 1:100

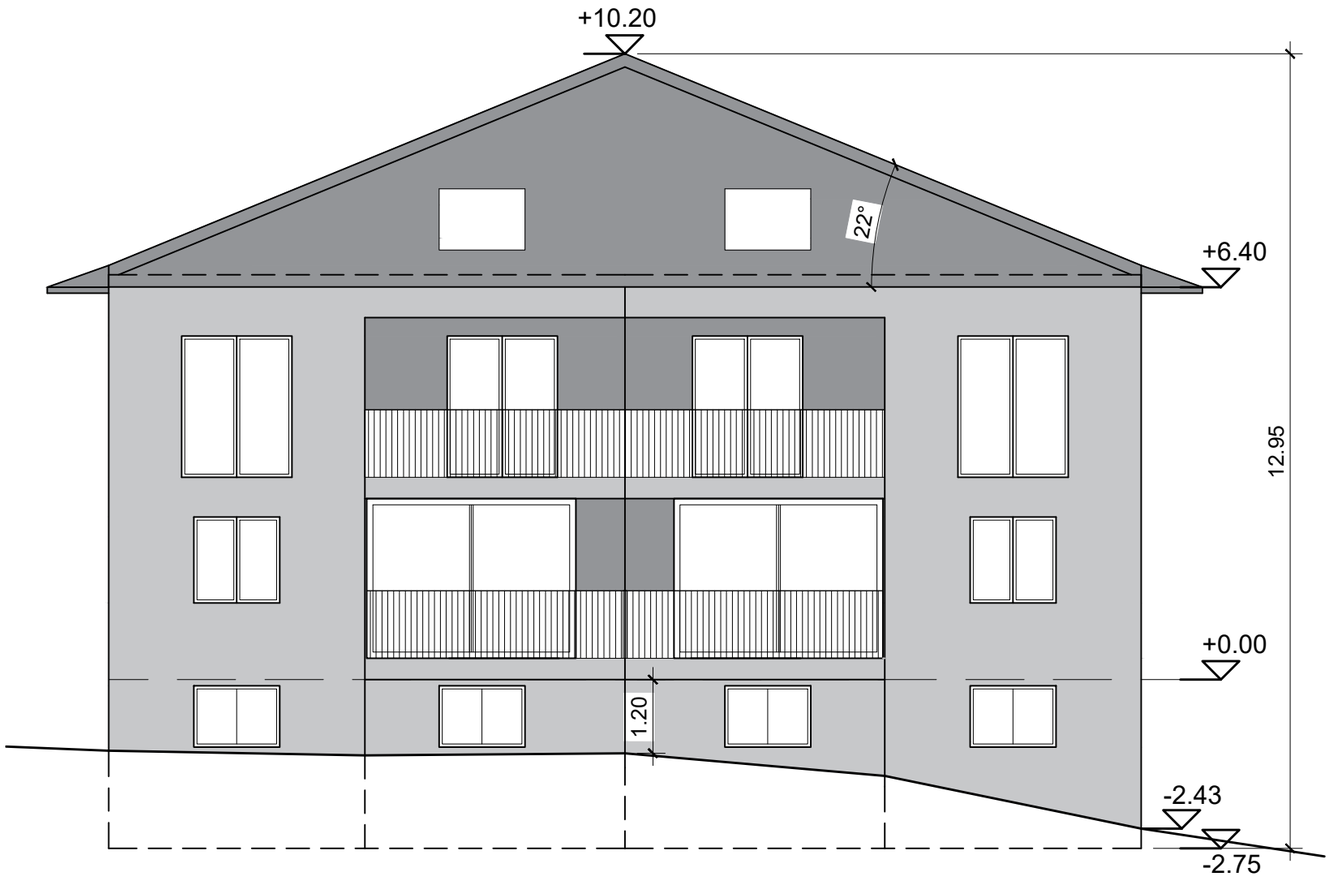

NORDFASSADE 1:100

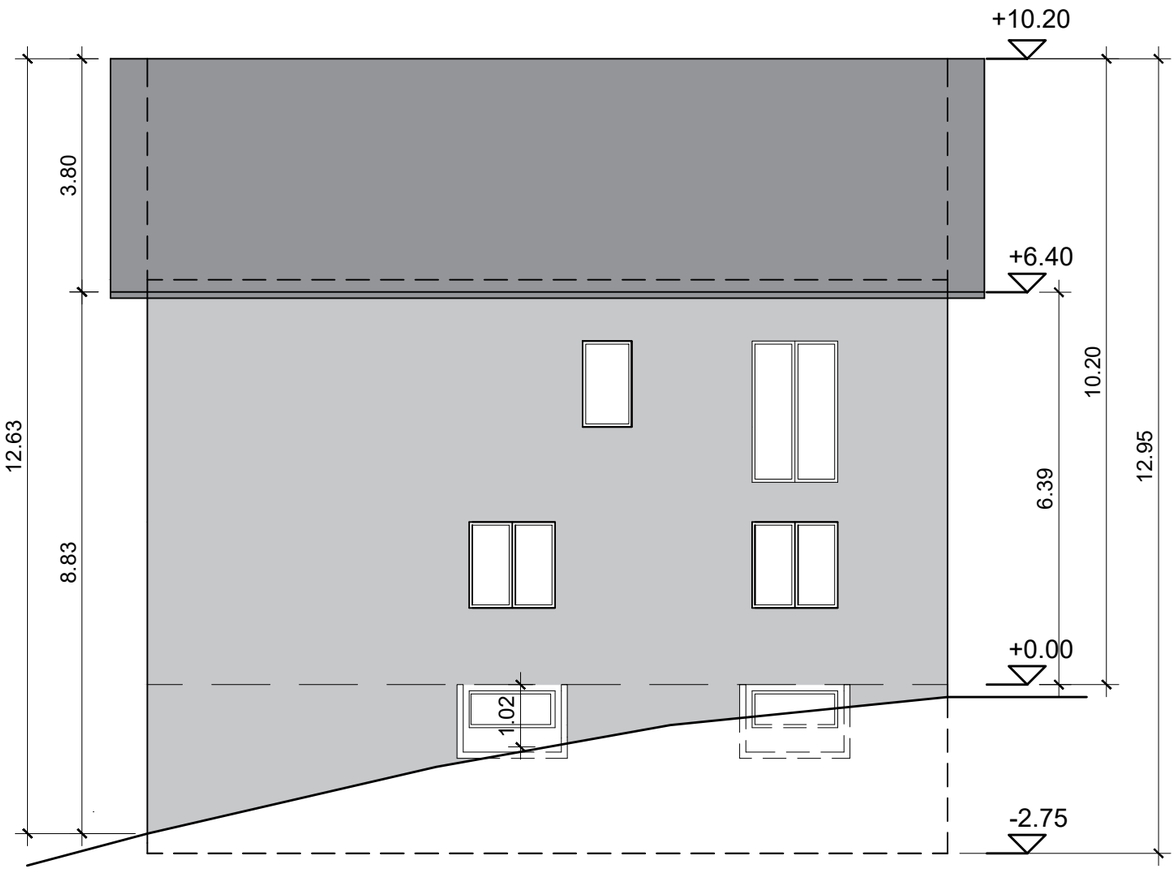


SCHNITT A-A 1:100

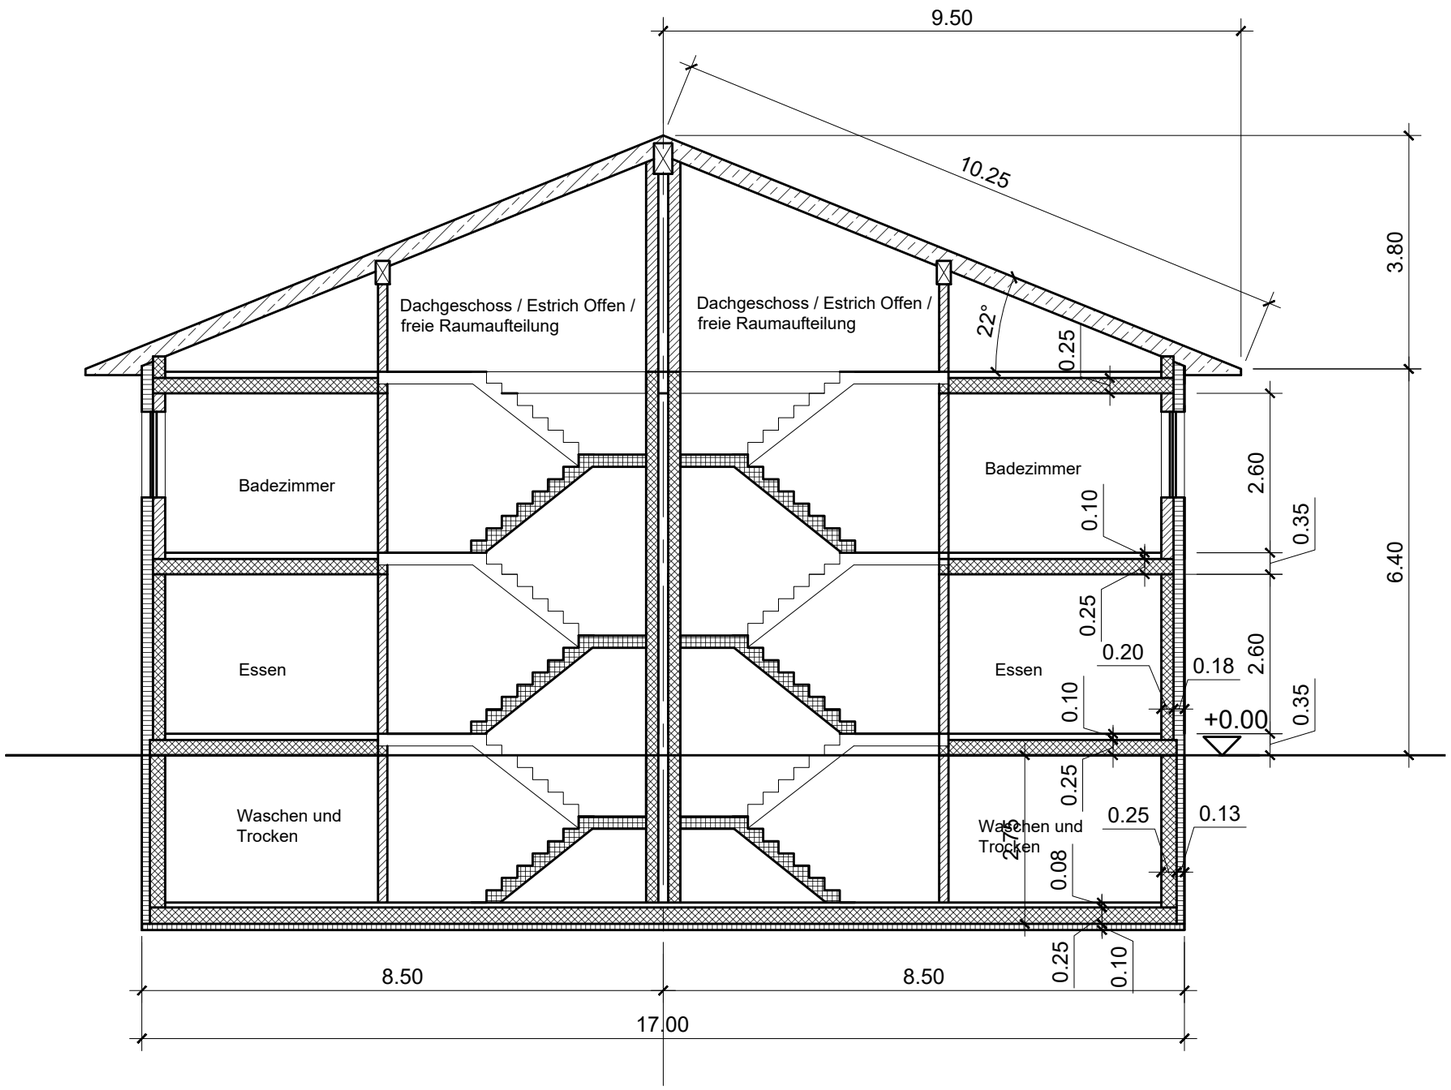


Legende Schraffuren:

- Beton
- Backstein
- Wärmedämmung
- Betonelement
- Dachbau

DACHAUFSICHT 1:100

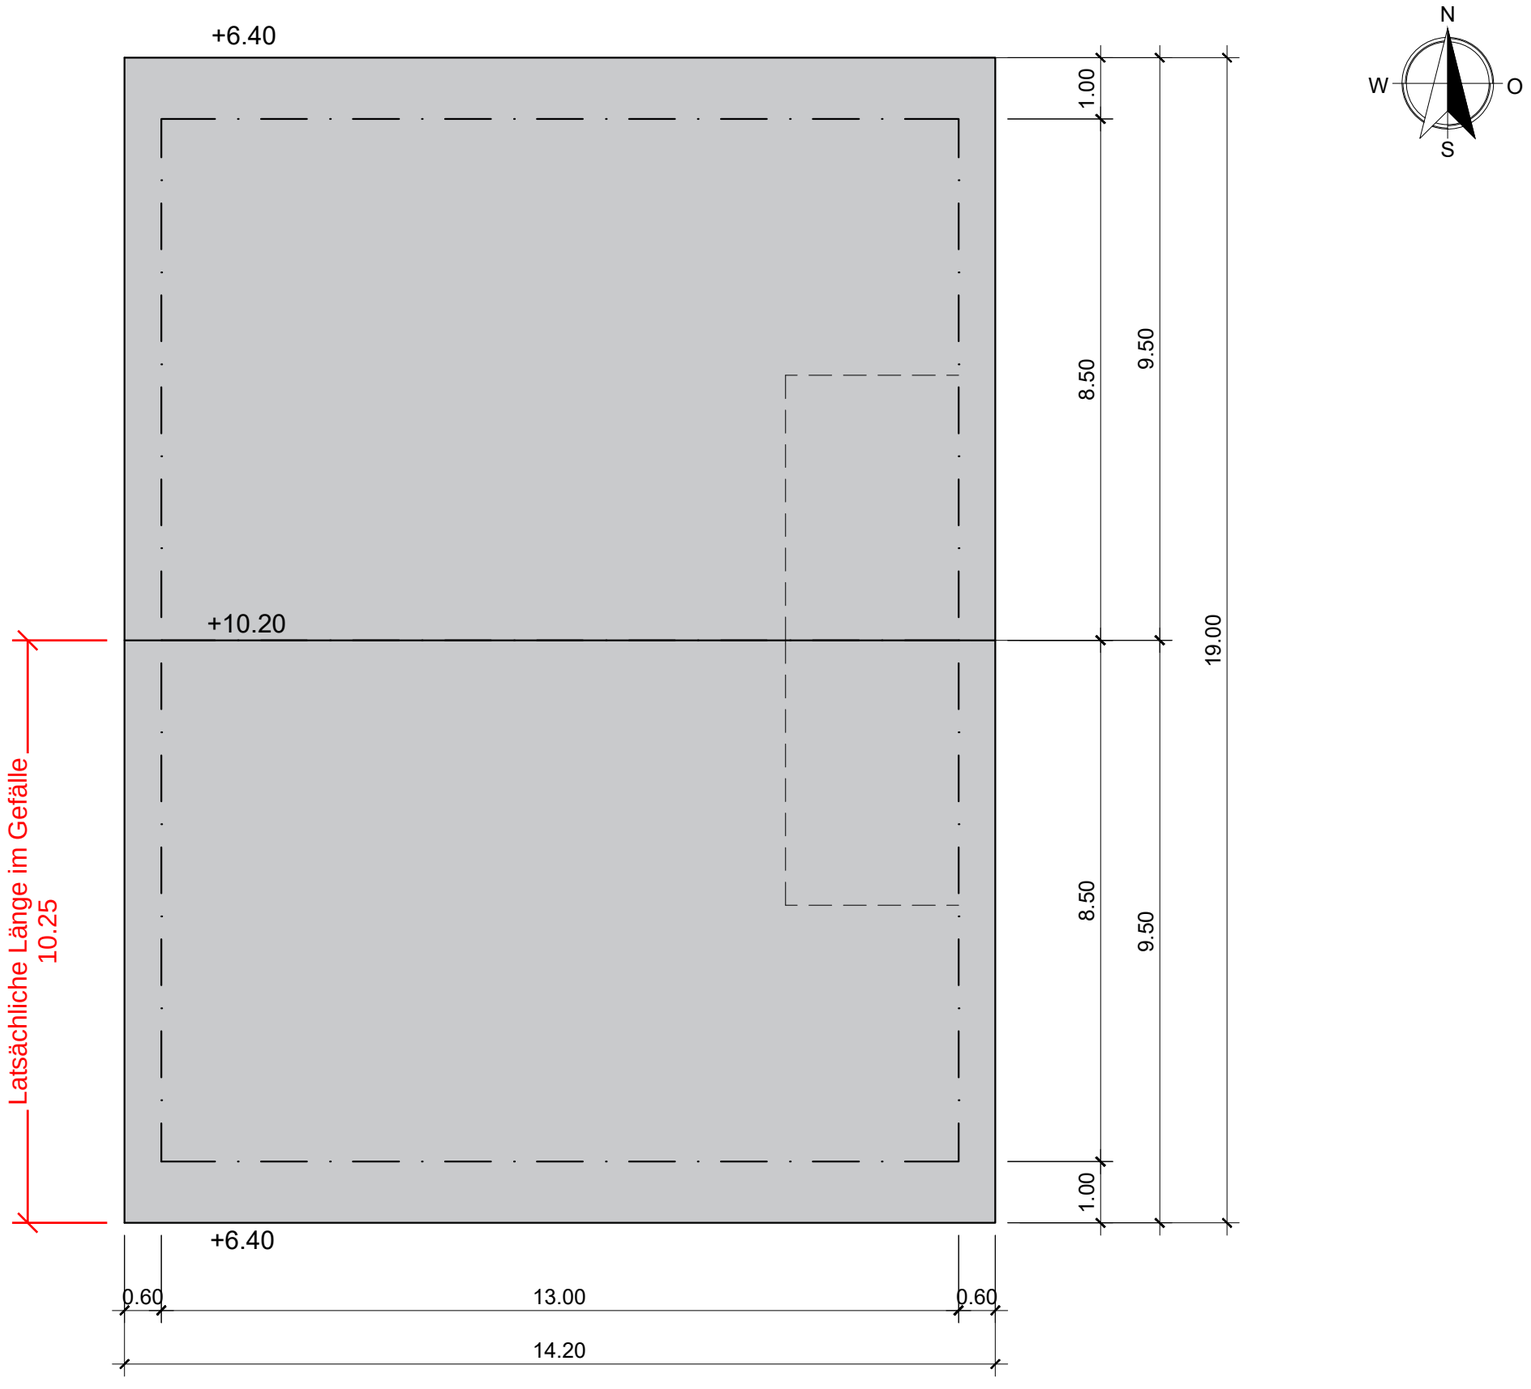

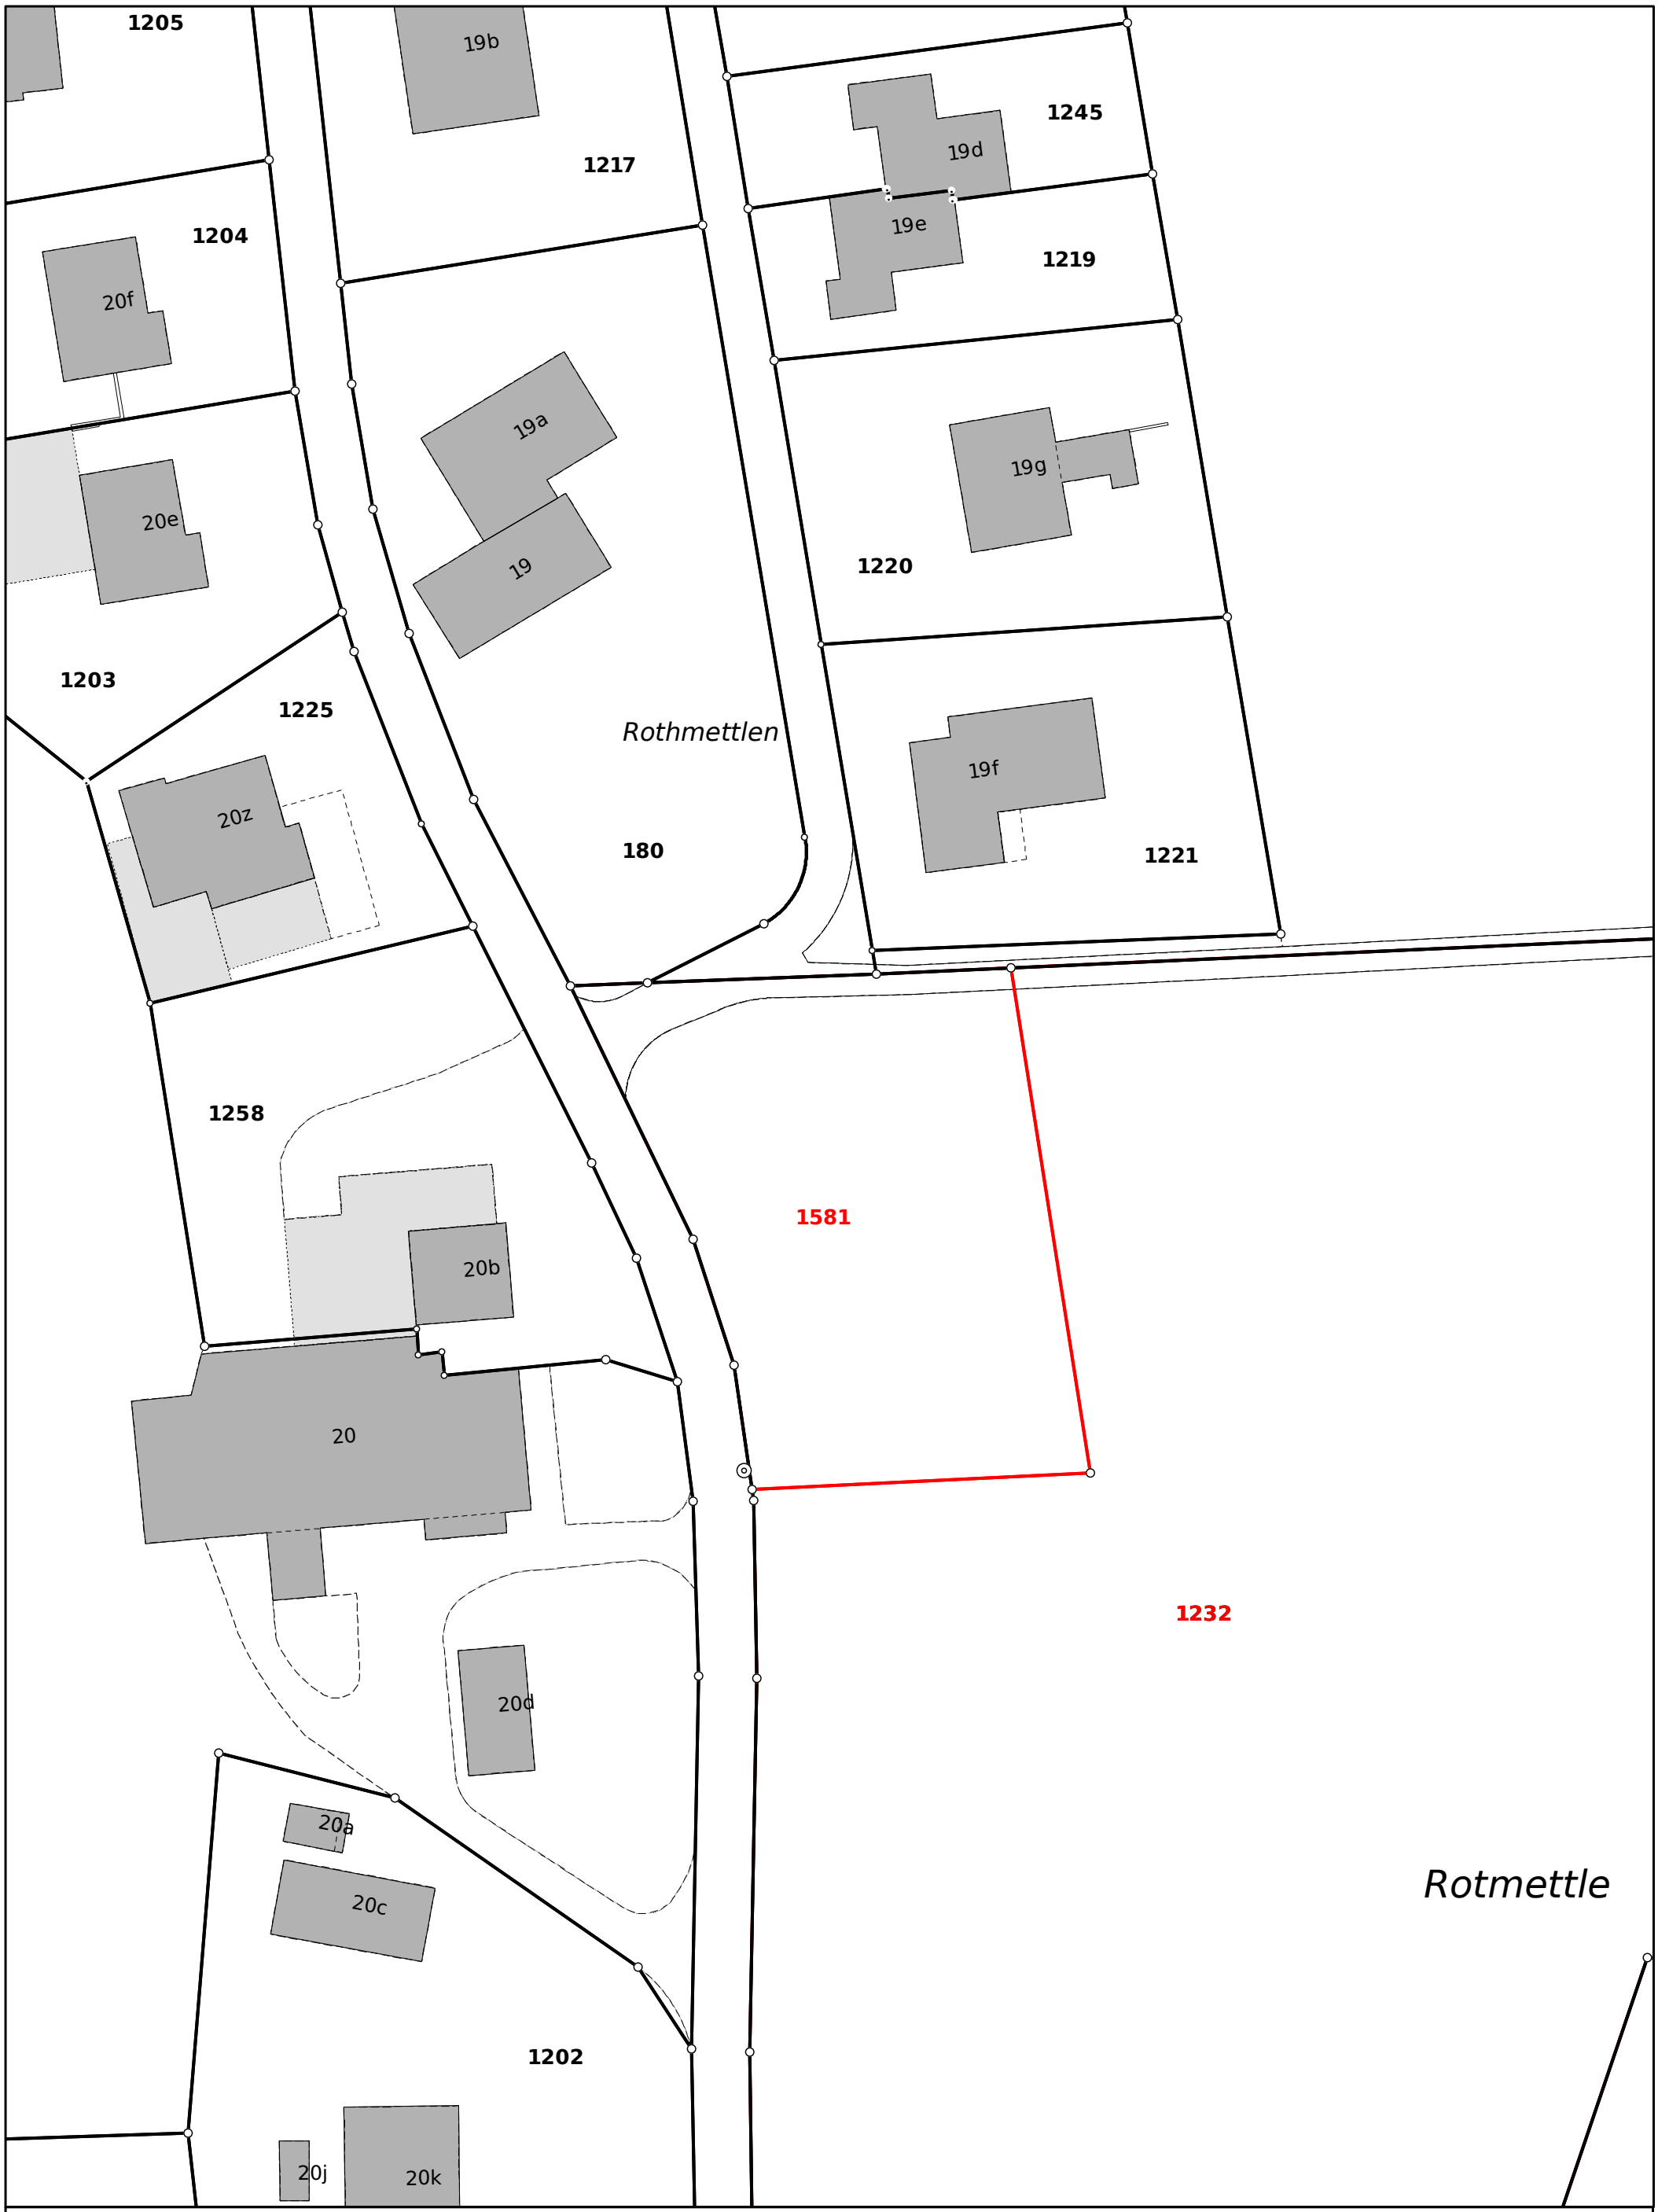

Basiskarte des Kantons Bern

Bemerkungen: Freier Text mit max. 120 Zeichen
Kartenherr: Amt für Geoinformation des Kantons Bern
Copyright: © Kanton Bern / © swisstopo
Detaillierte Angaben zu Copyright und Legende sind dem verlinkten Dokument zu entnehmen:
https://www.map.apps.be.ch/pub/pub/doku/basis_de.pdf
Für Richtigkeit und Vollständigkeit der Daten wird keine Haftung übernommen. Rechtlich verbindliche Auskünfte sind beim Kartenherrn einzuholen.

Geoportal des Kantons Bern
Géoportail du canton de Berne

N

Erstellt für Massstab 1:500
Erstellungsdatum 22.08.2026